

1. כל המידות הנתונות הן במטרים אלא שיהיה צורך להוסיף את המידות הנתונות במ"מ.
 2. כל המידות הנתונות הן כפי שהן.


מס' תוכנית	שם תוכנית	תאריך
1	טכניקת לופט	17/03/2020



נופר אדריכלים
 ומתמני ערים בע"מ
NOFAR Architects & Urban Planners Ltd.
 תל אביב 32 נחלת יאצק
 פקס +972 3 6918787 טל +972 3 6918585
 32 Nahalat Yitzhak st. Tel Aviv 6744824
 Web www.nofararchitects.com
 Mail Office@nofararchitects.com

בניין מדעים - אשקלון


מס' תוכנית	שם תוכנית	תאריך
1	טכניקת לופט	17/03/2020

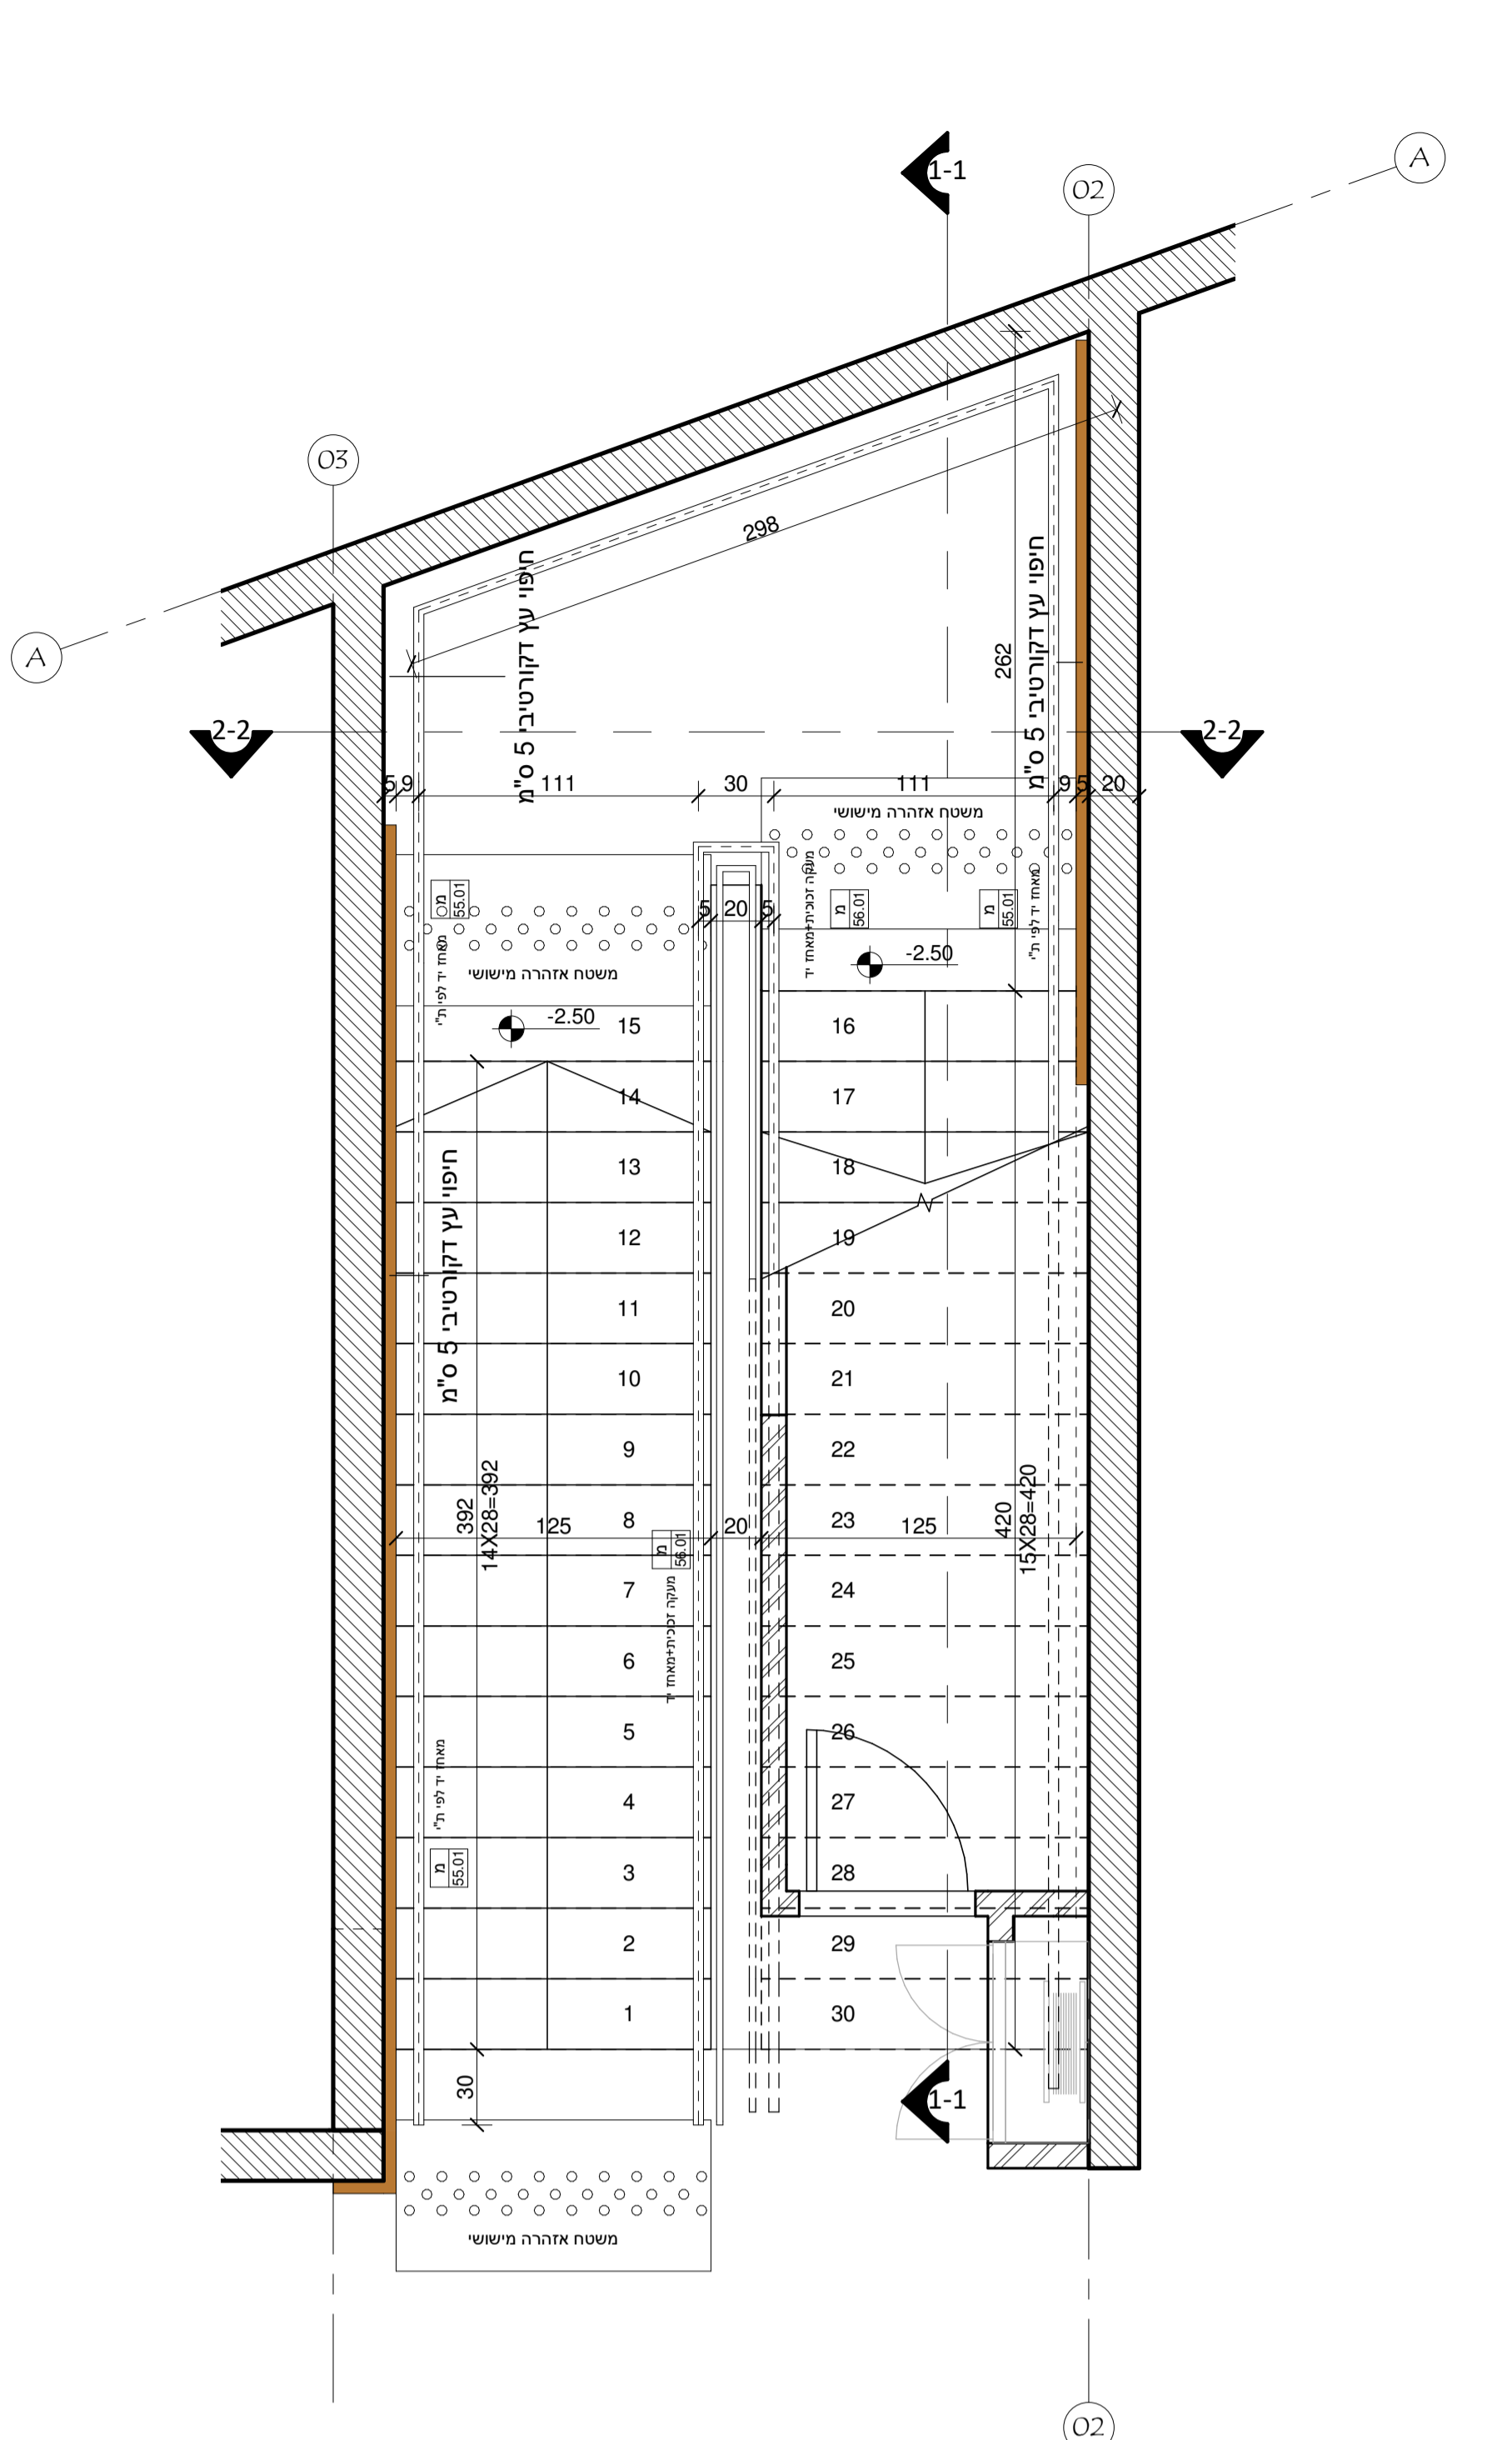

תוכנית מדרגות א_ מפלס -01
1 : 25

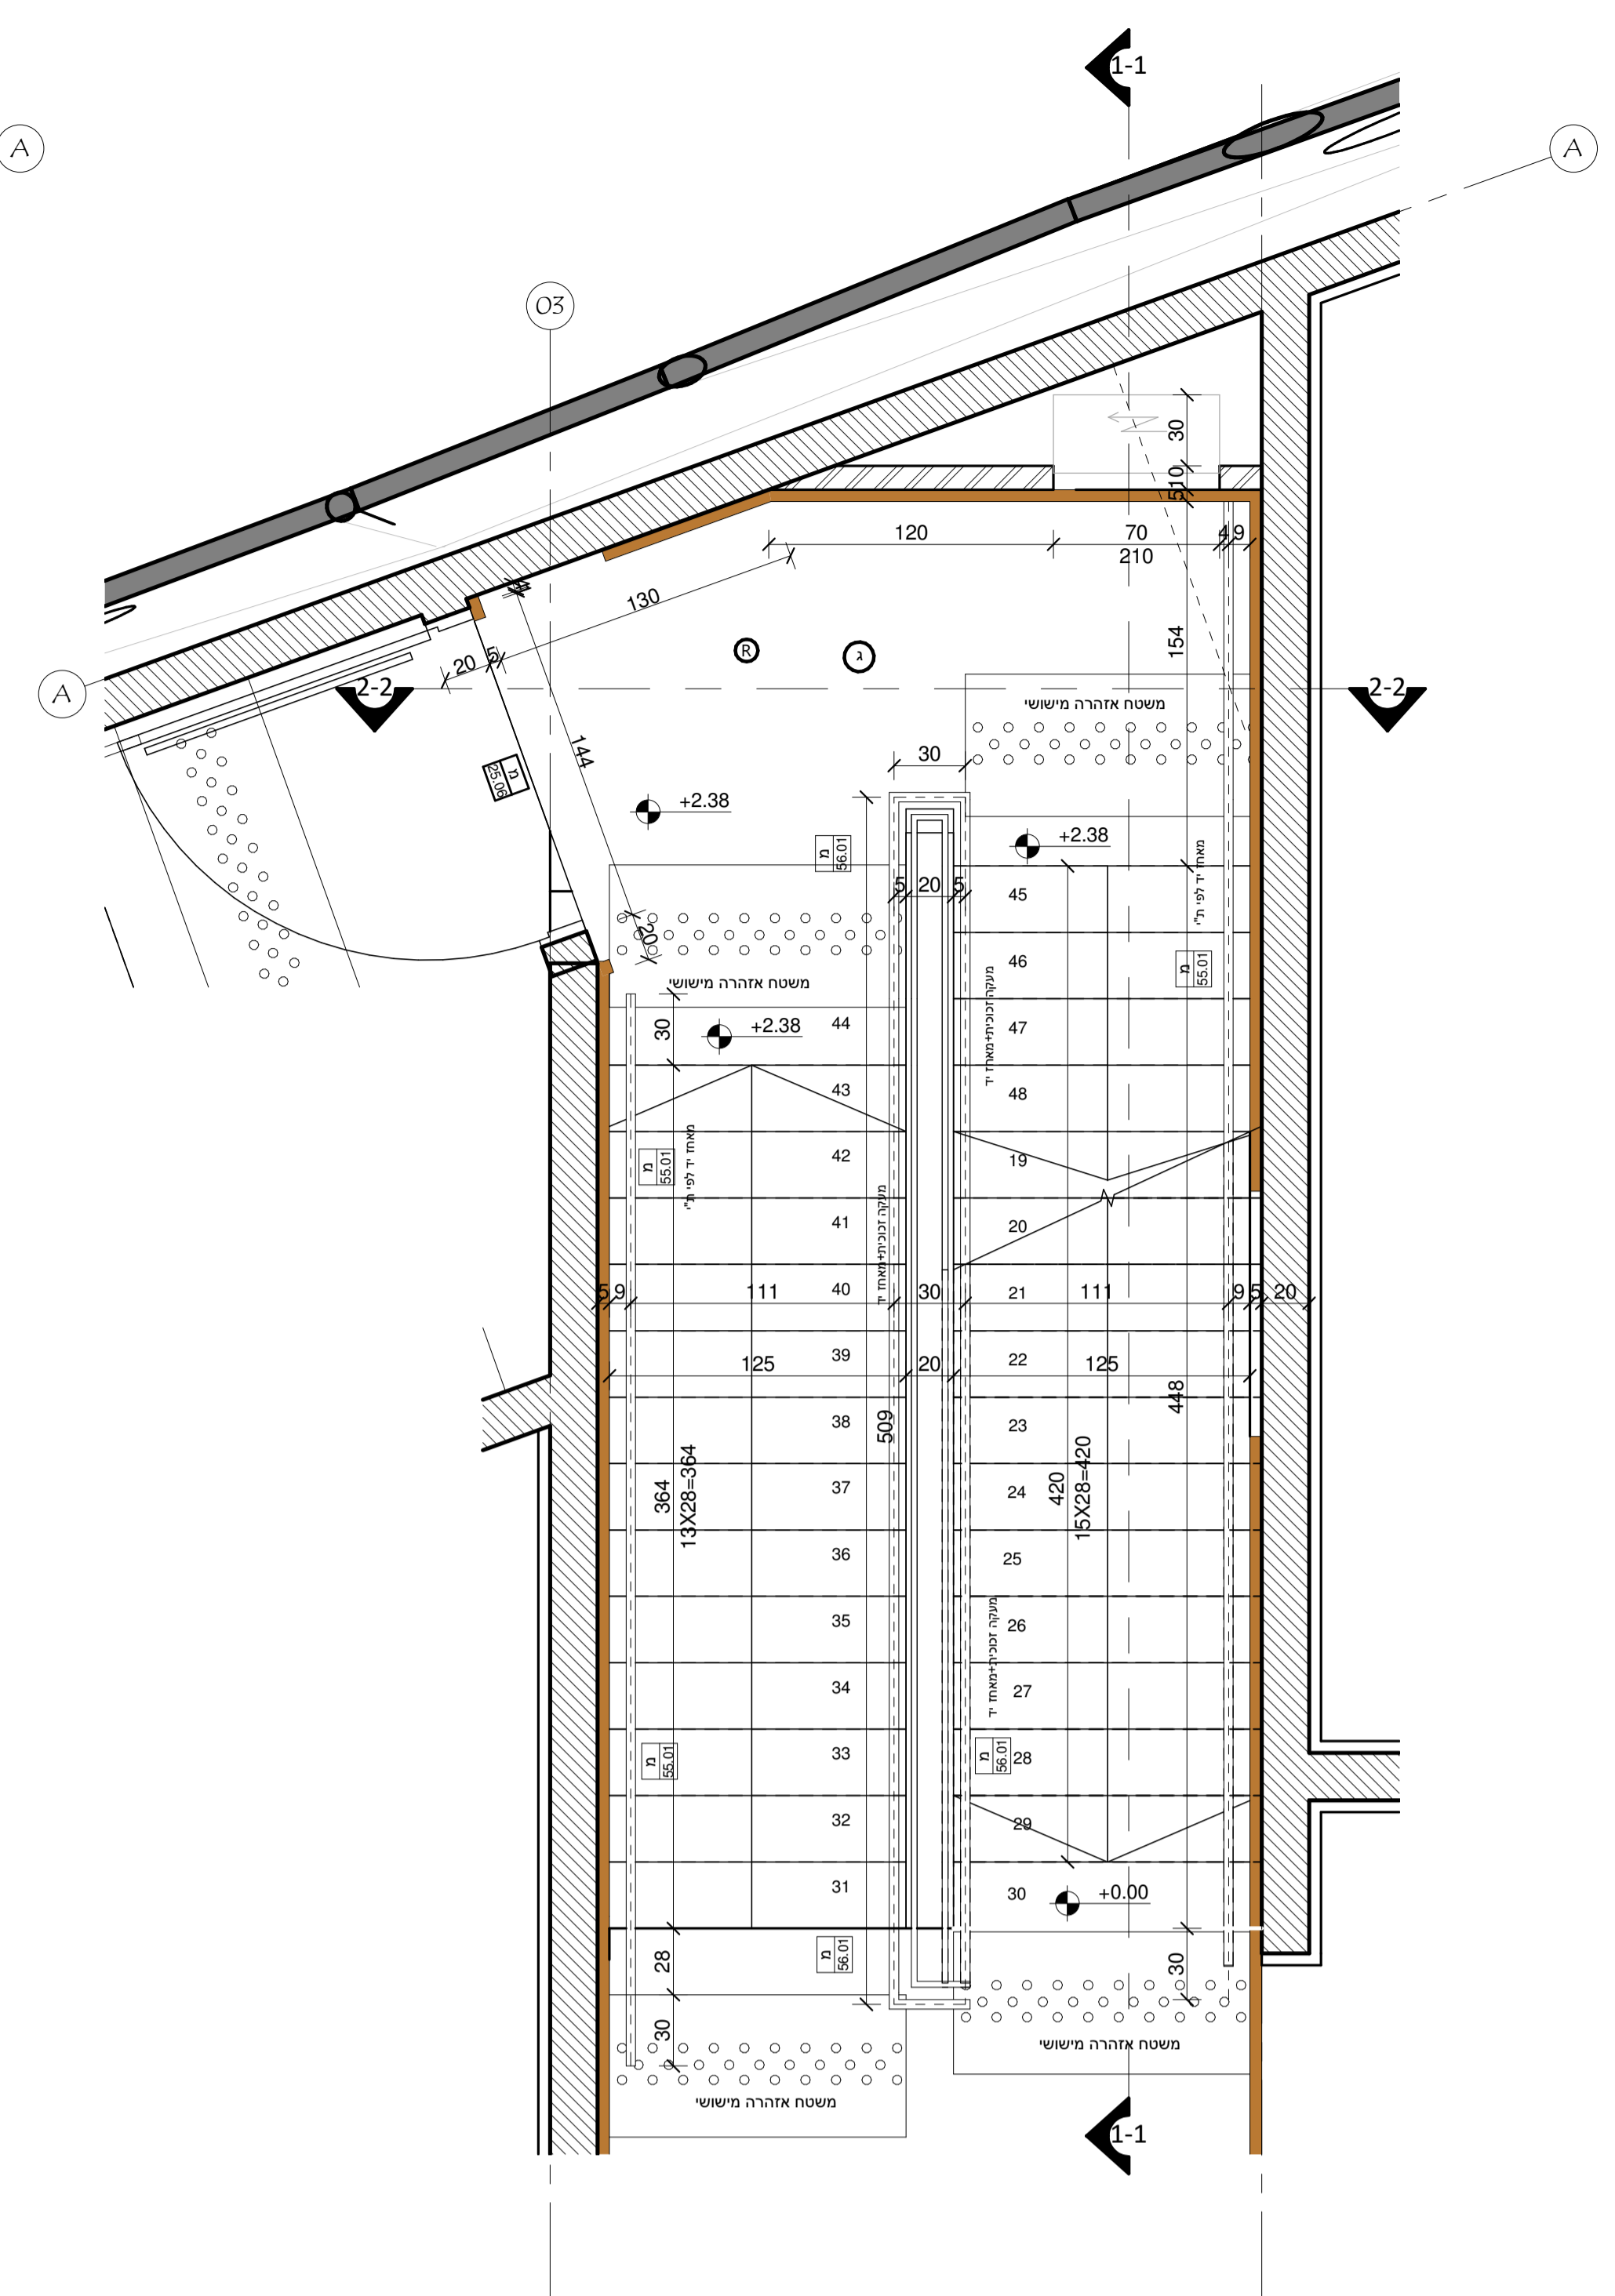


תוכנית מדרגות א_ מפלס 00
1 : 25

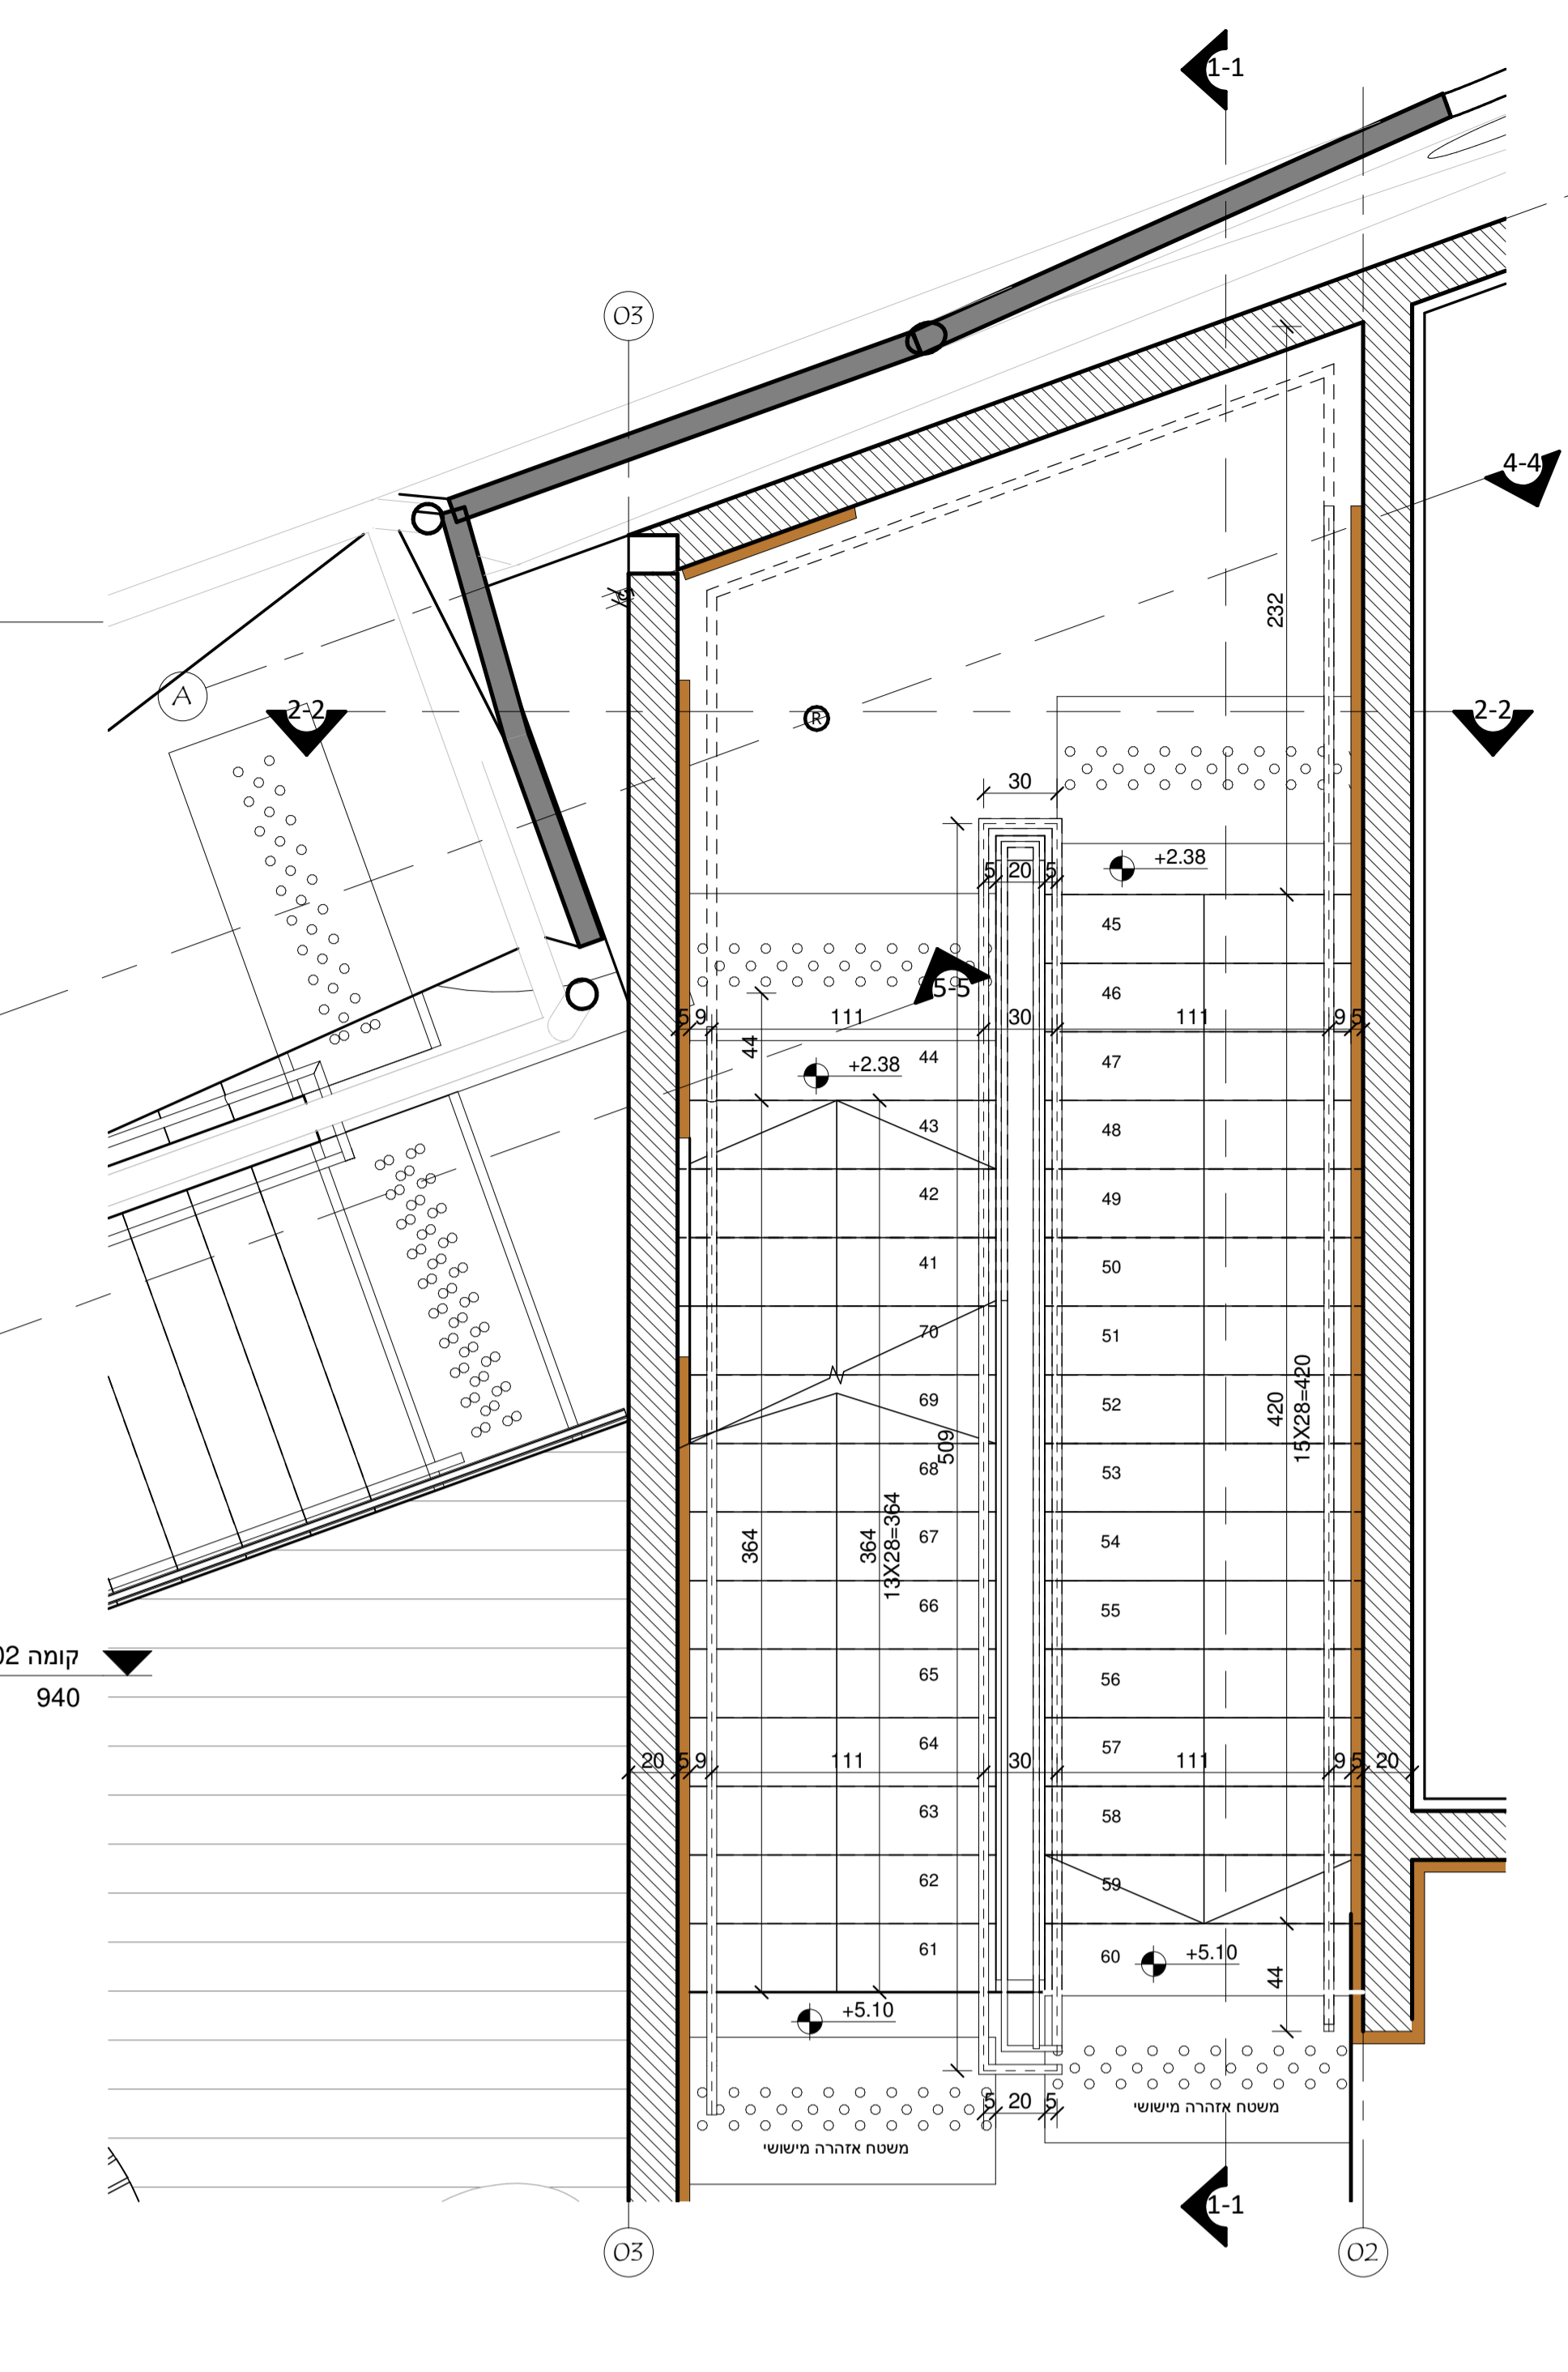


תוכנית מדרגות א_ מפלס +5.10
1 : 25

הערה: כל מהלכי המדרגות במבנה יכללו בתי אחיזה תקינים בכפוף לת"י 1918 כל מהלכי המדרגות וכן פסי אזהרה תקינים שיותקנו בכל שלחי המדרגות בהתאם לדרישות ת"י 1918 חלק 6


חתך 1 - מדרגות א
1 : 25

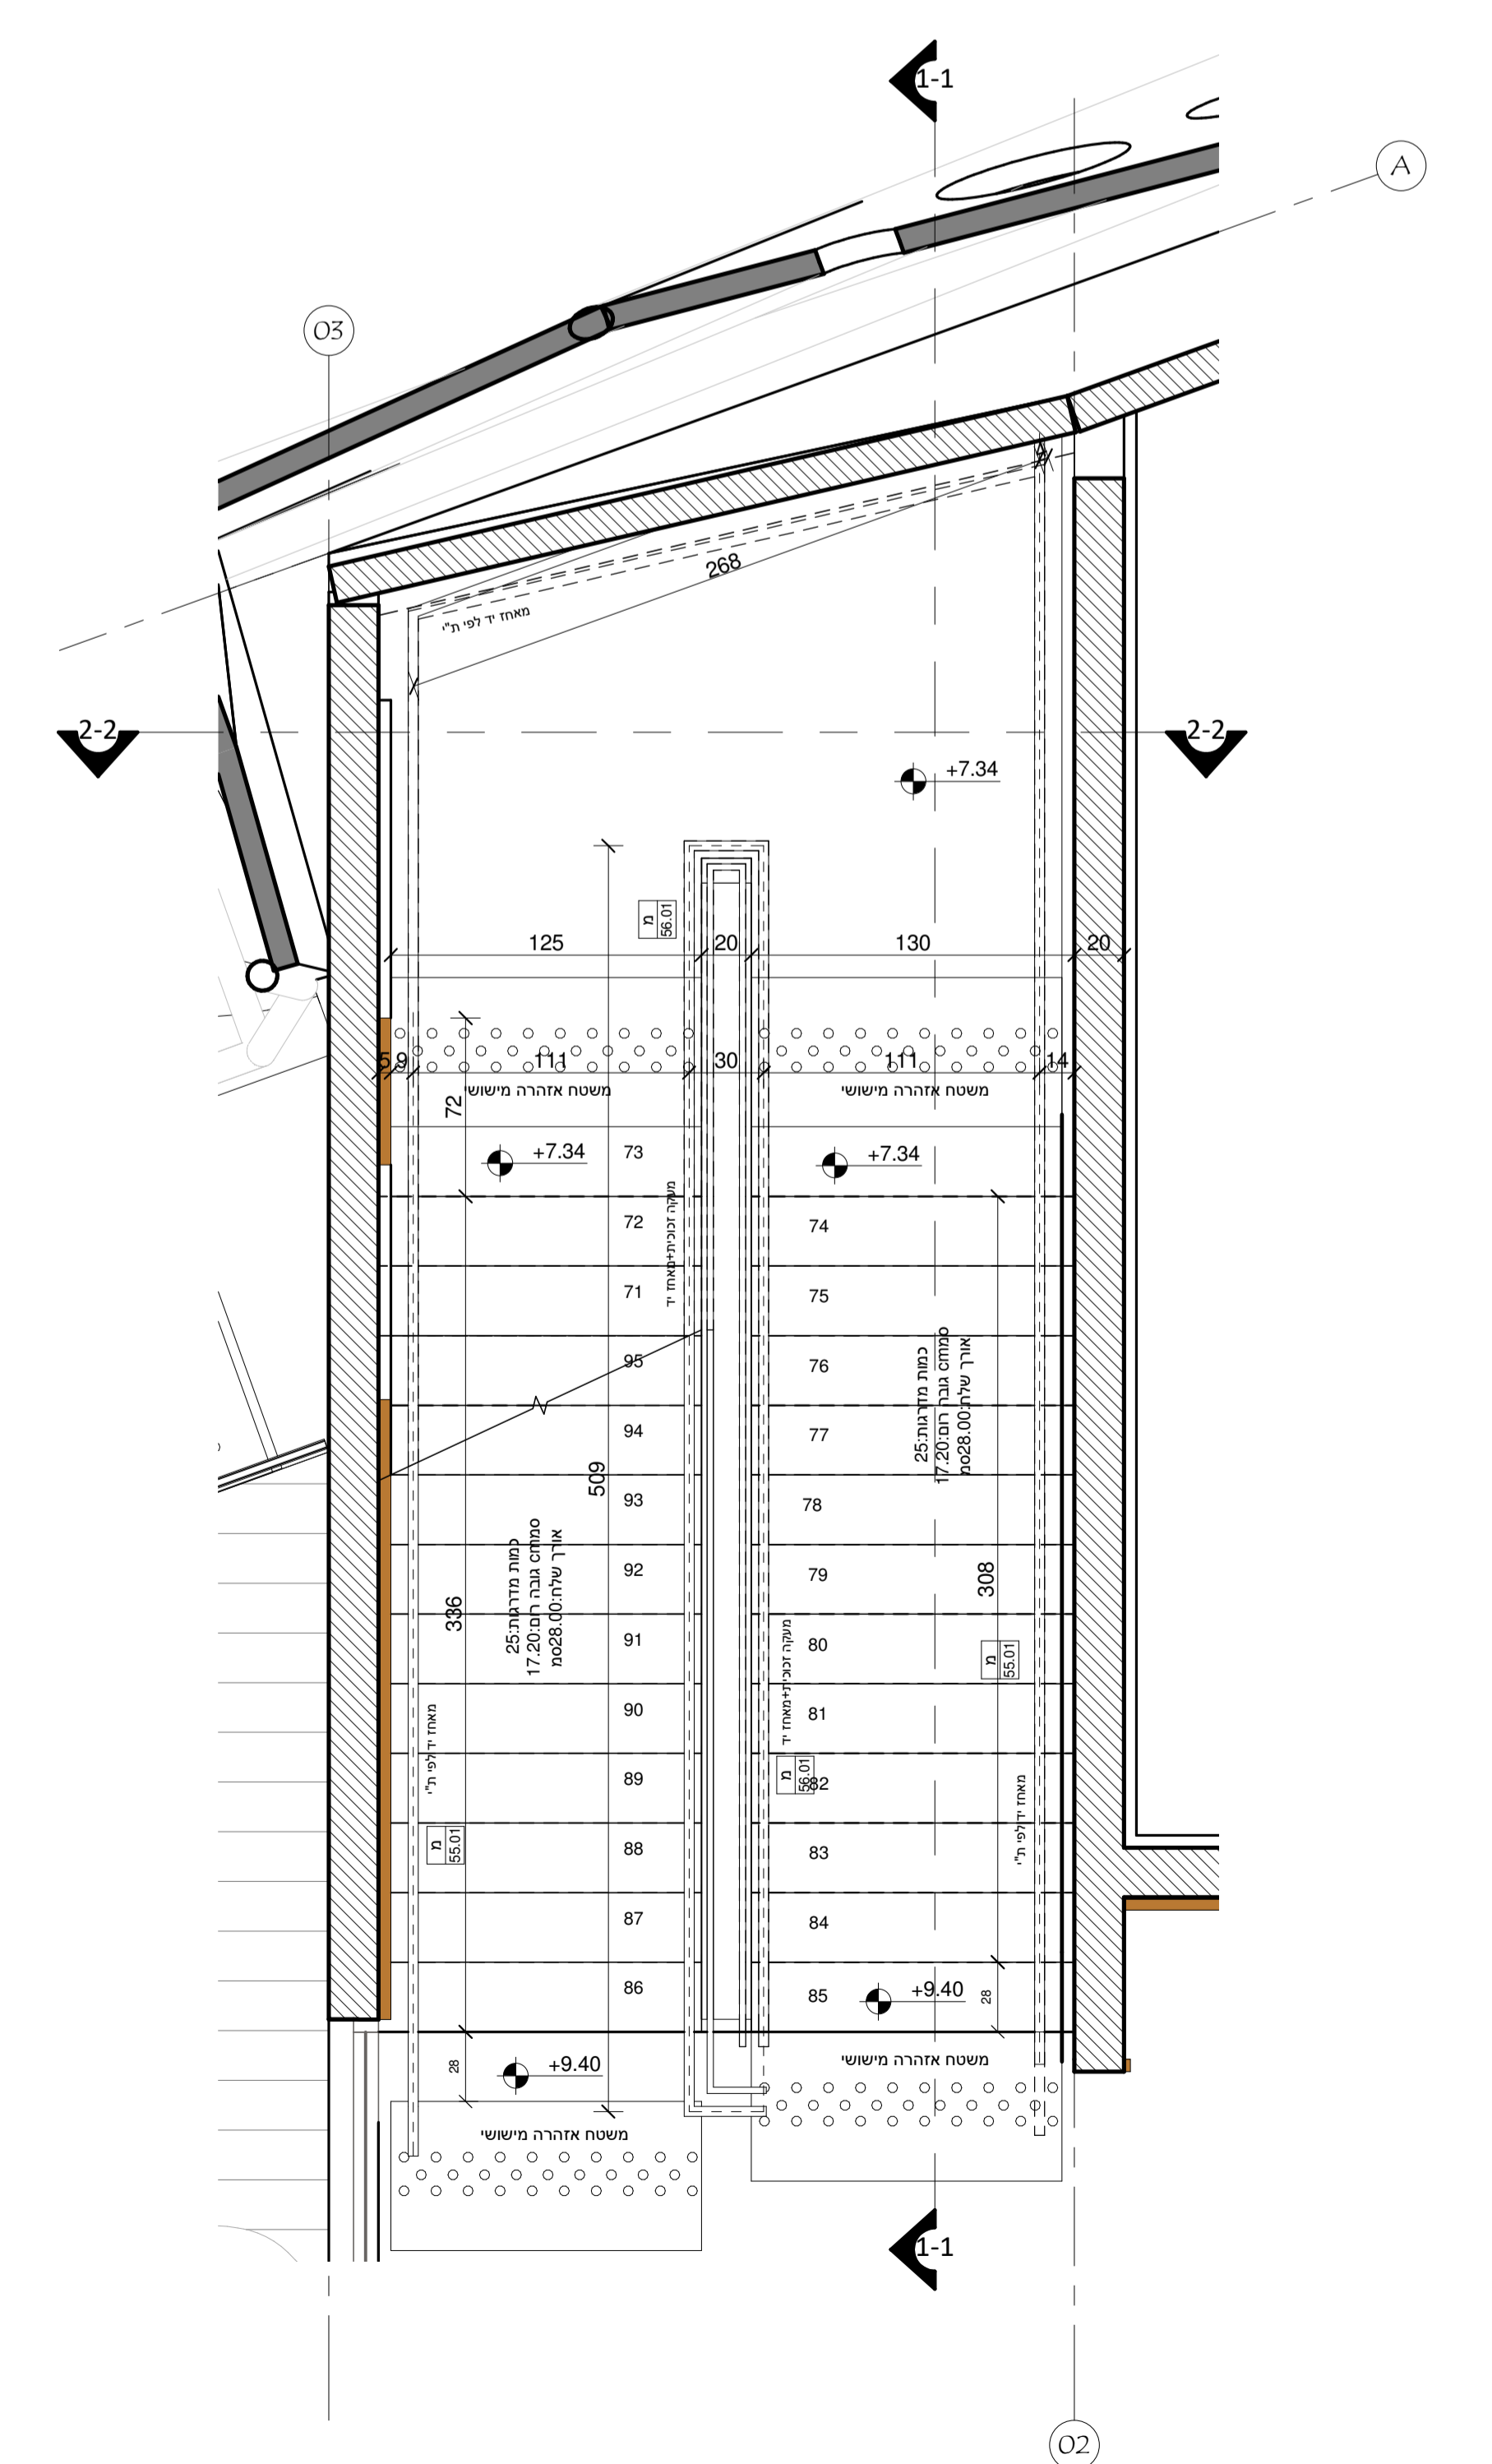


תוכנית מדרגות א_ מפלס +9.40
1 : 25

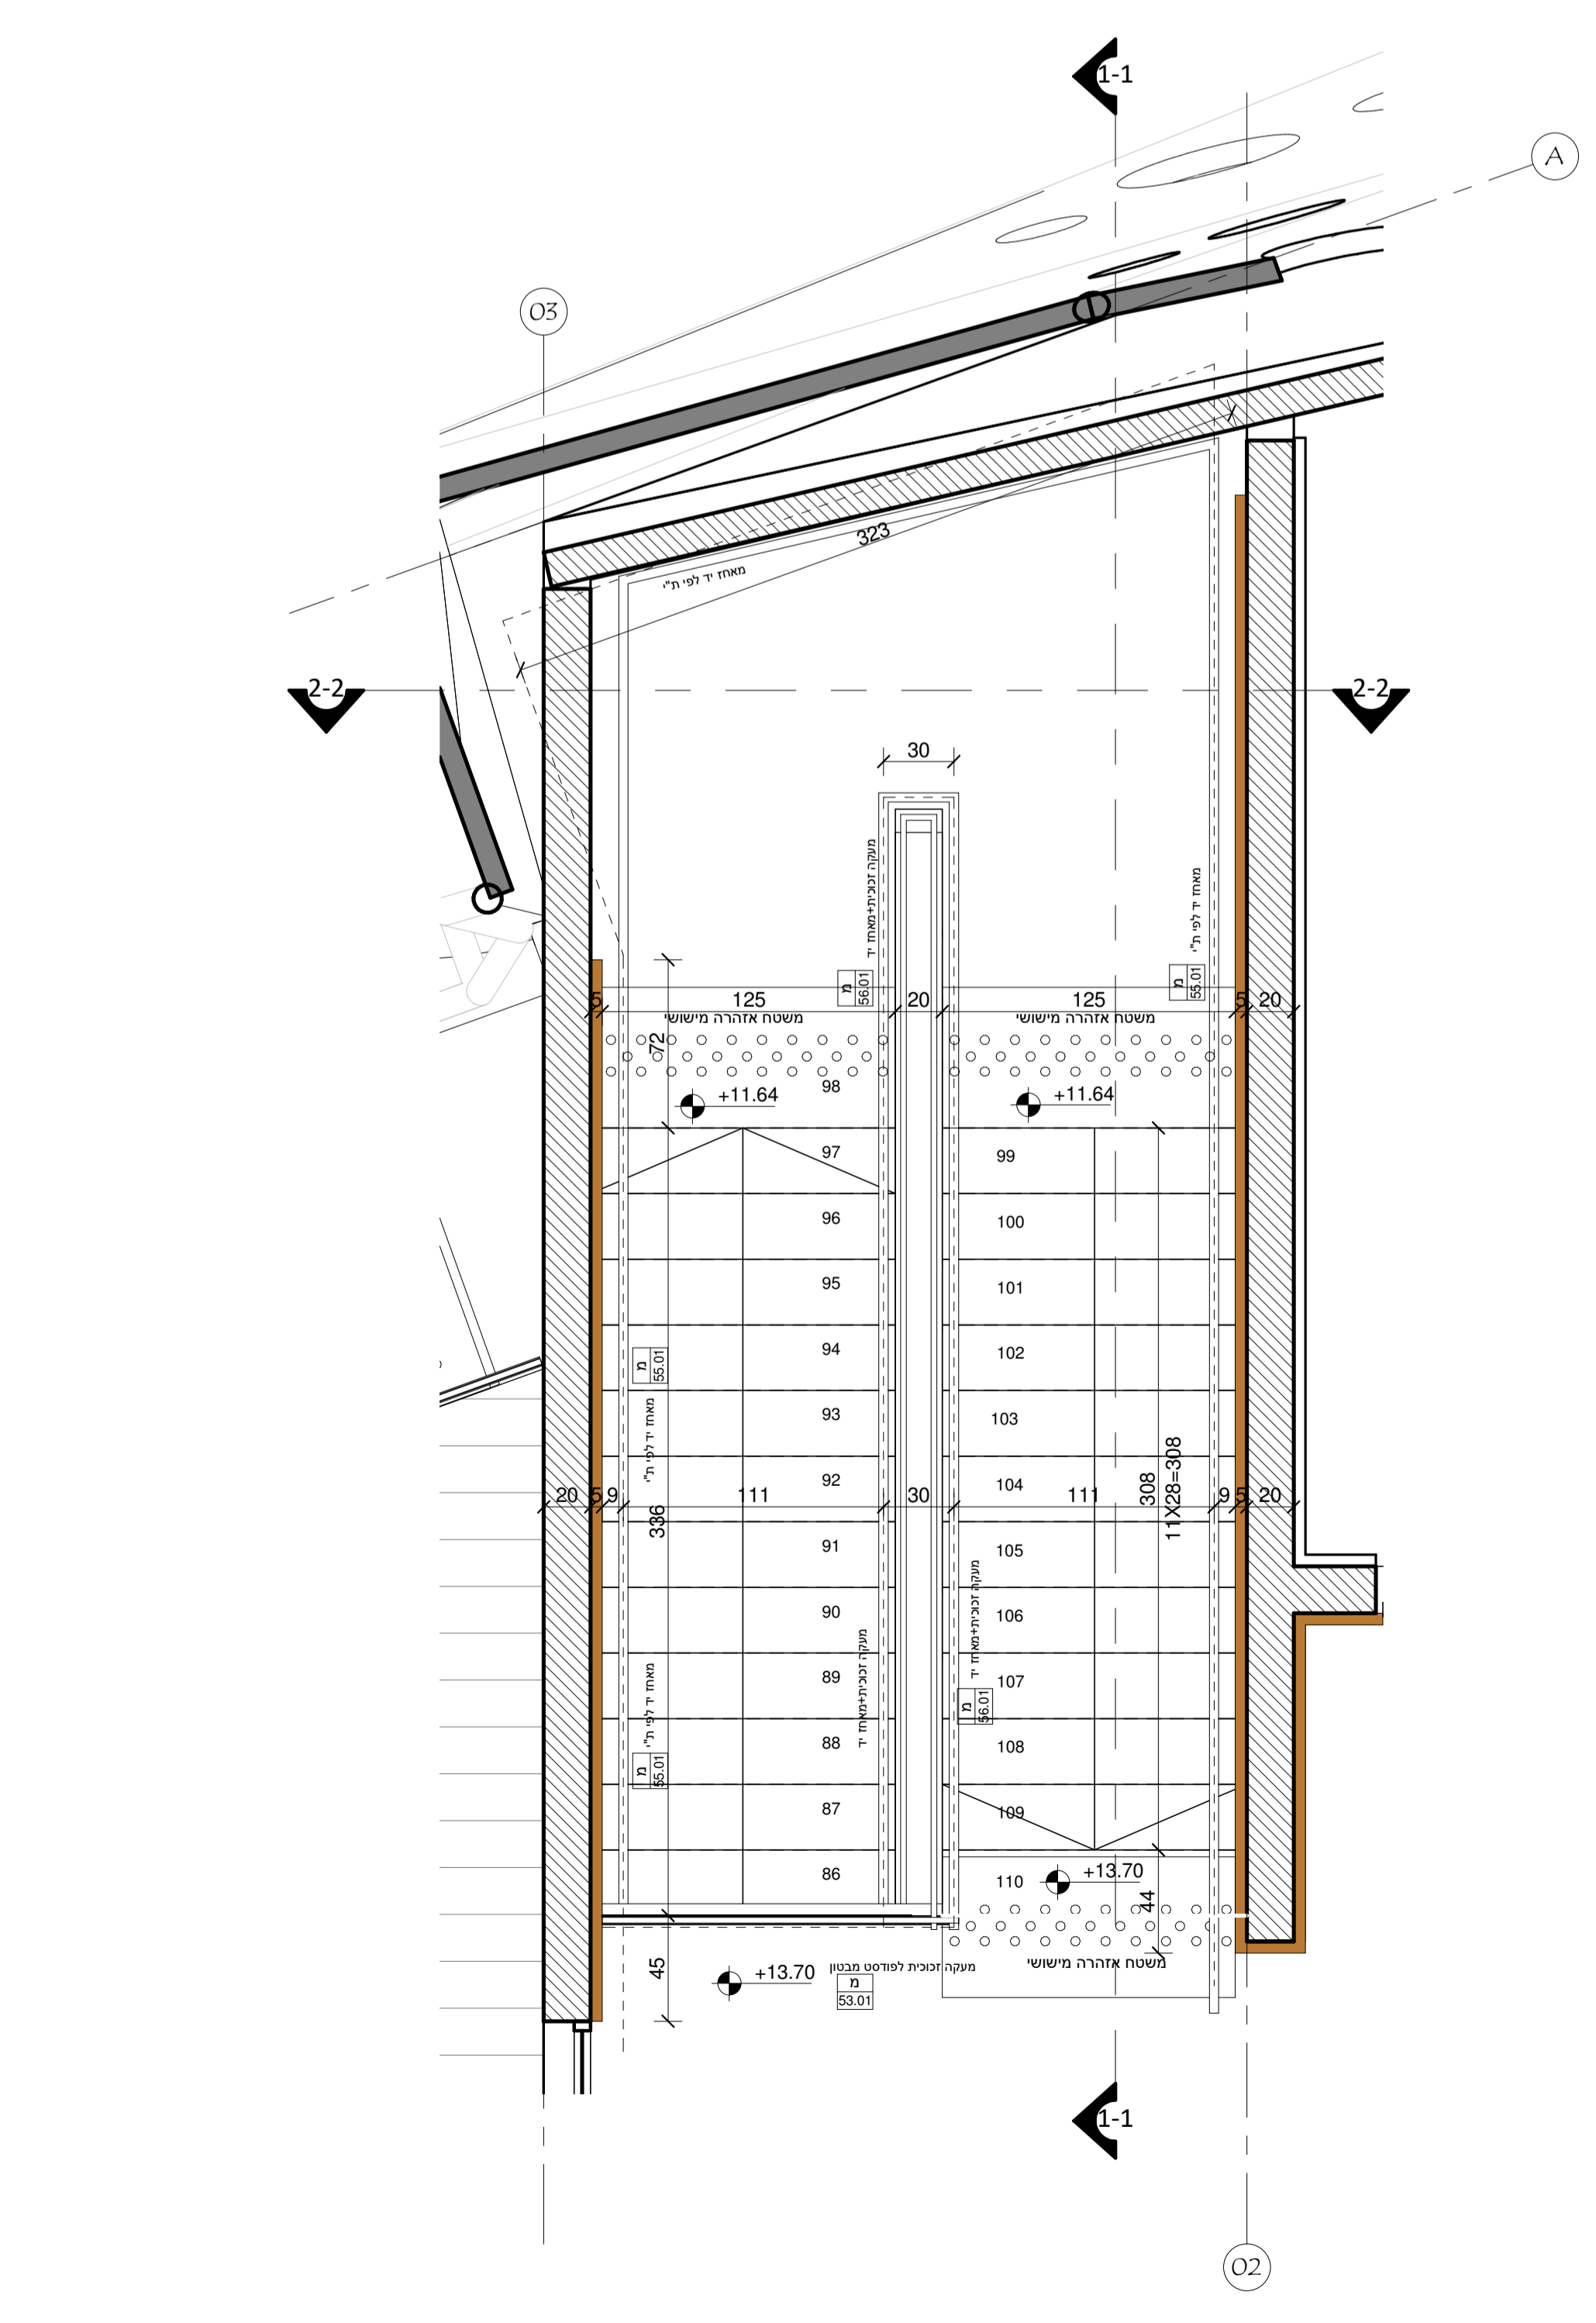

תוכנית מדרגות א_ מפלס +13.70
1 : 25

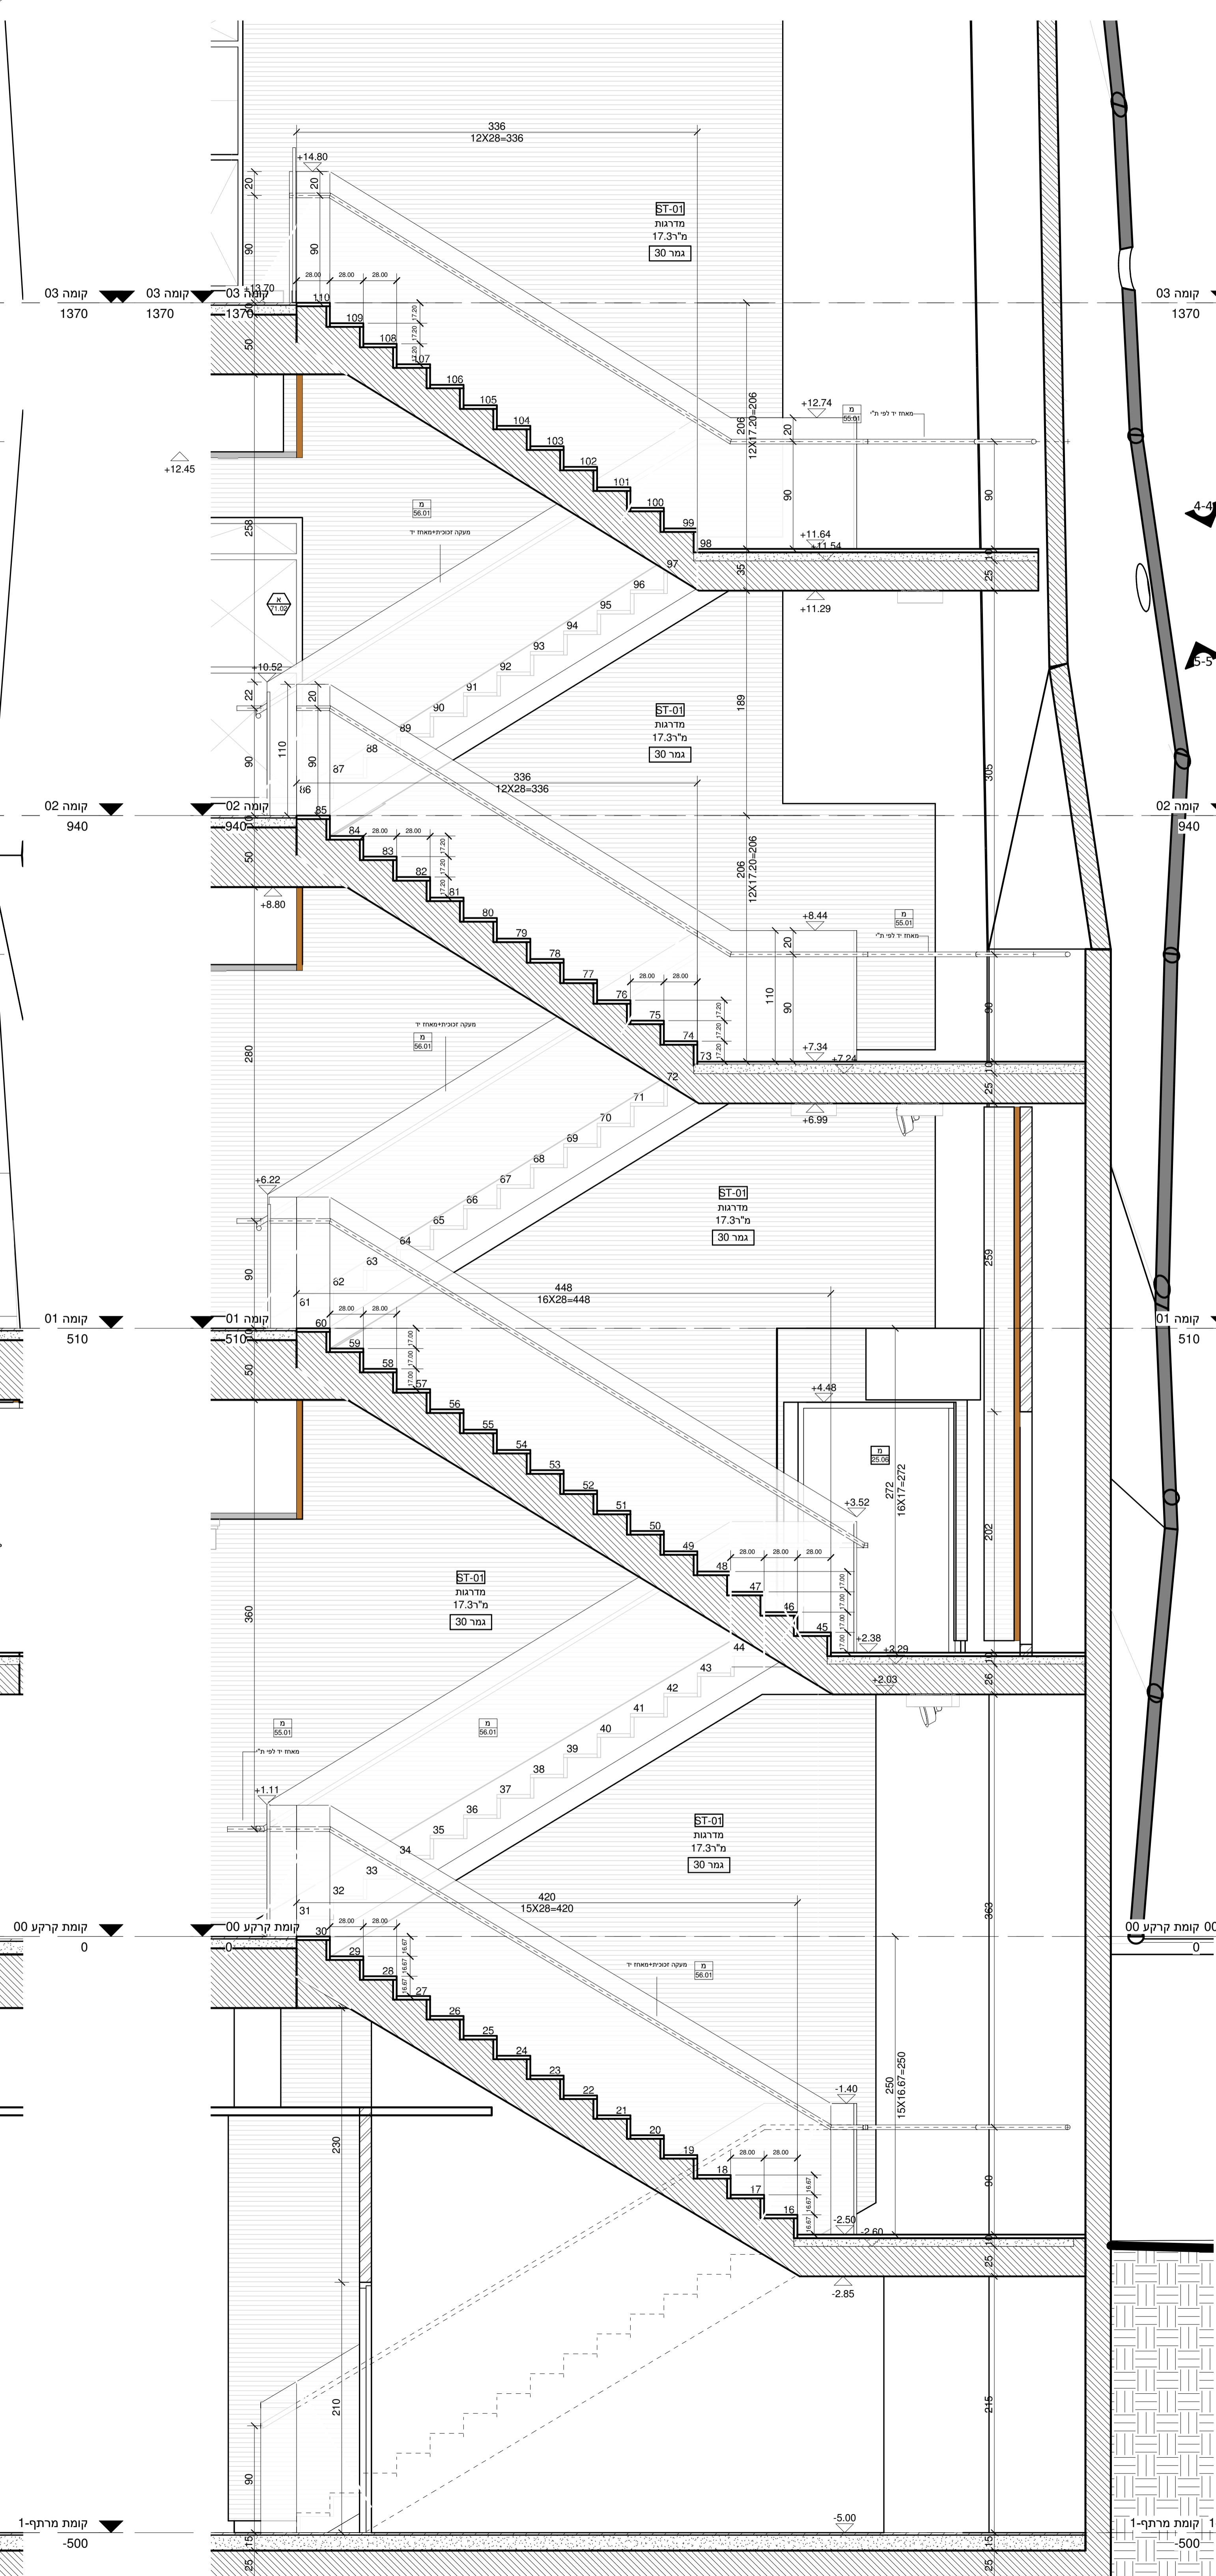

חתך 2 - מדרגות א
1 : 25

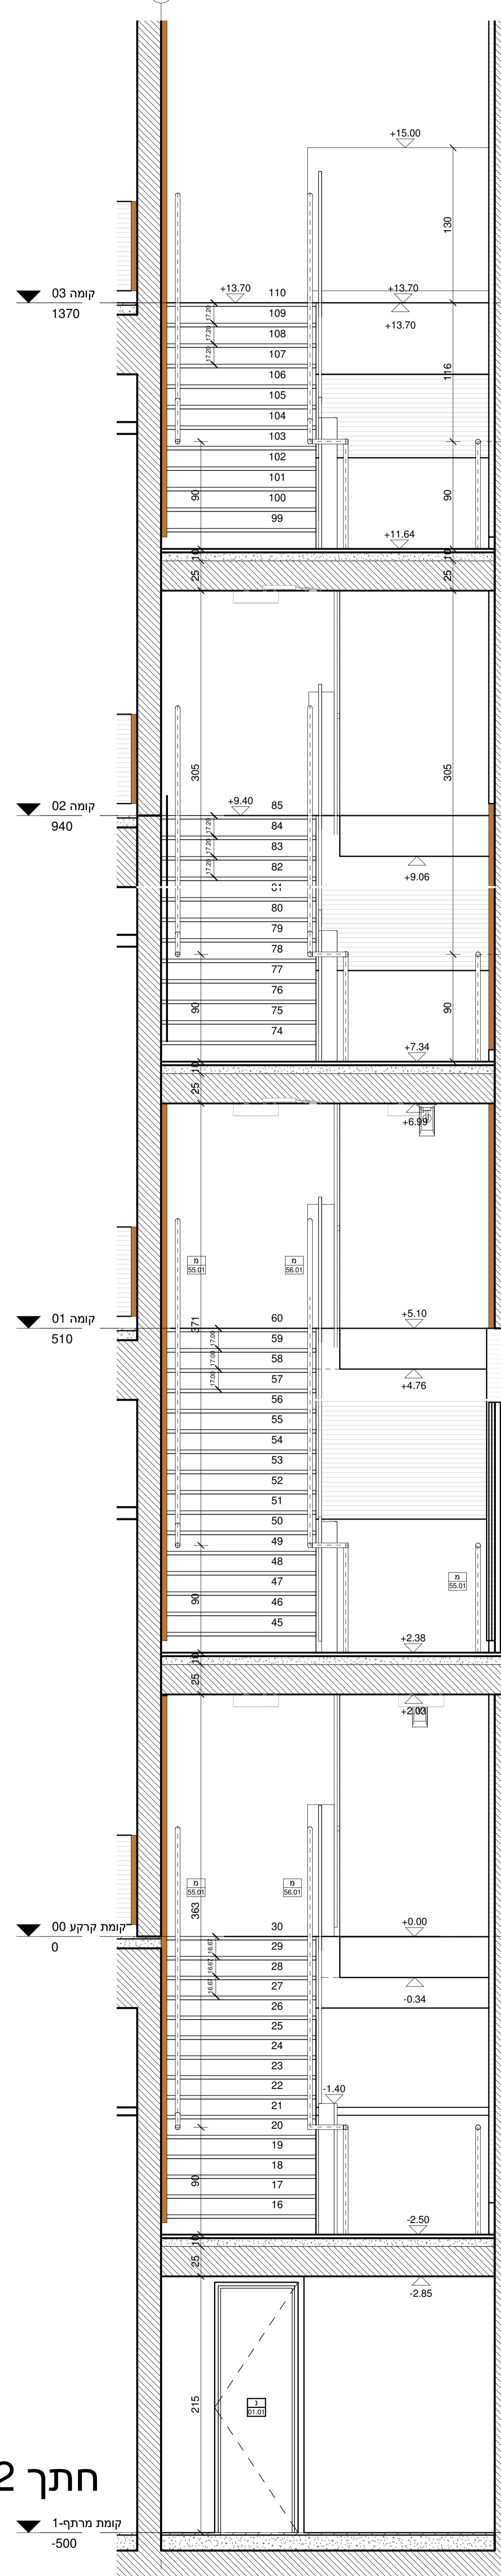

חתך 2 - מדרגות א
1 : 25