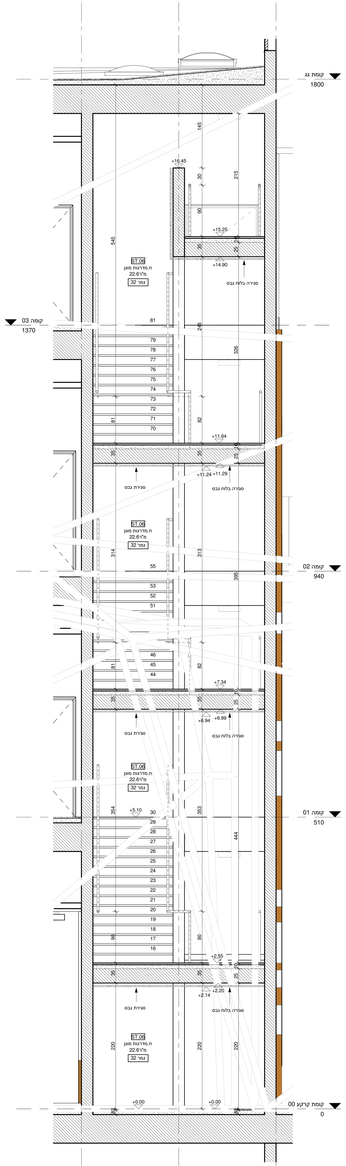

חתך 14 - מדרגות ו
1 : 25

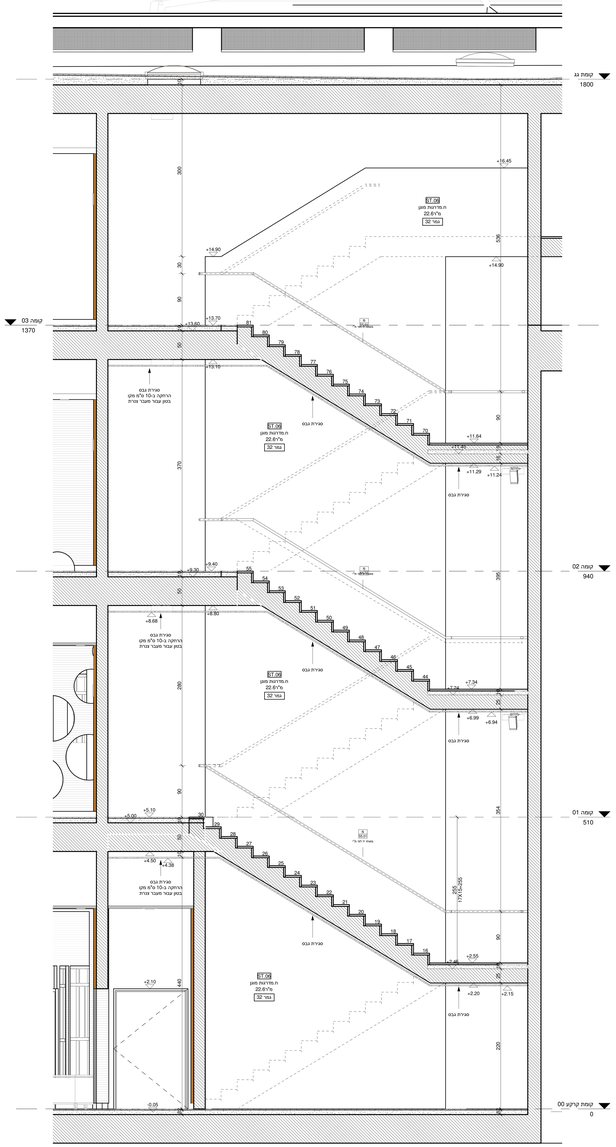

חתך 15 - מדרגות ו
1 : 25

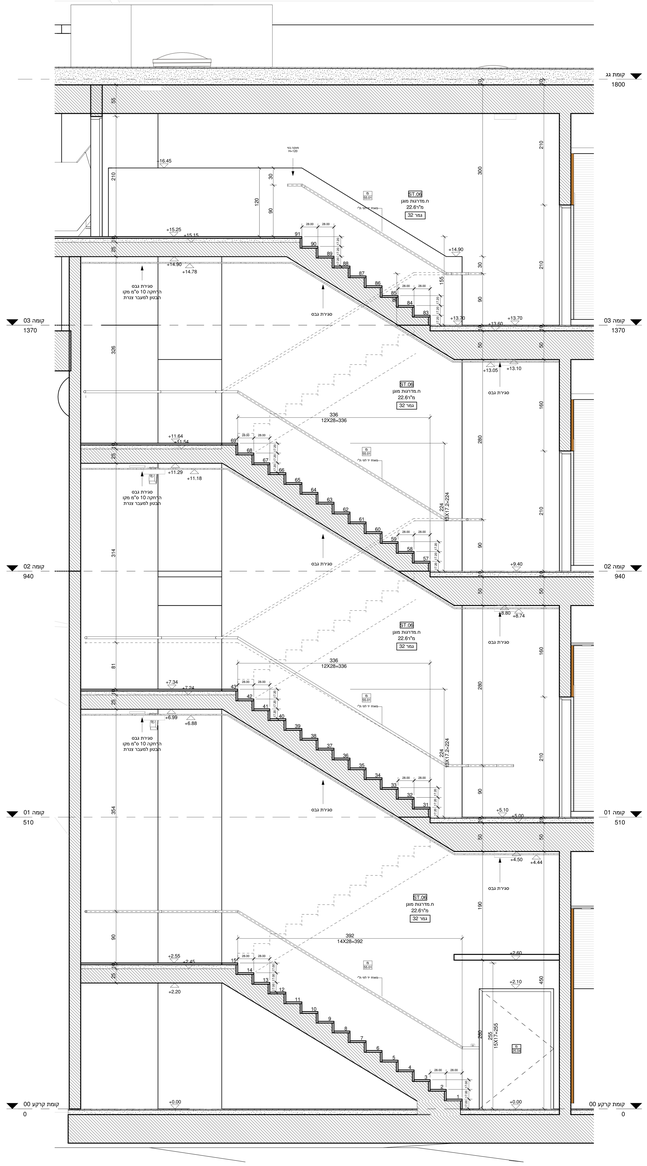

חתך 13 - מדרגות ו
1 : 25

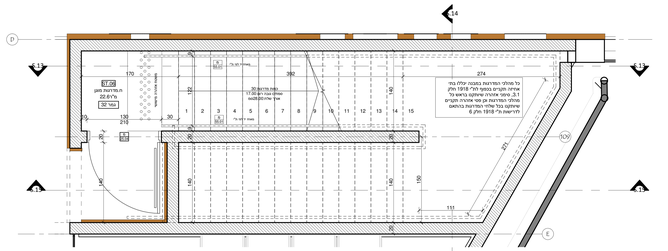

תוכנית מדרגות_ו_מפלס 00
1 : 25

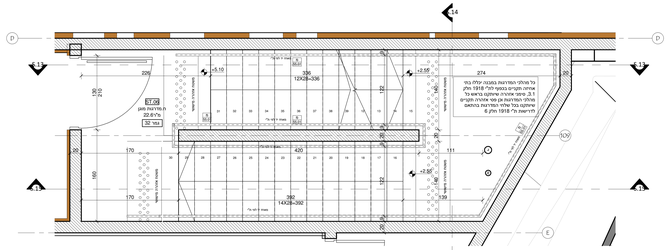

תוכנית מדרגות_ו_מפלס +5.10
1 : 25

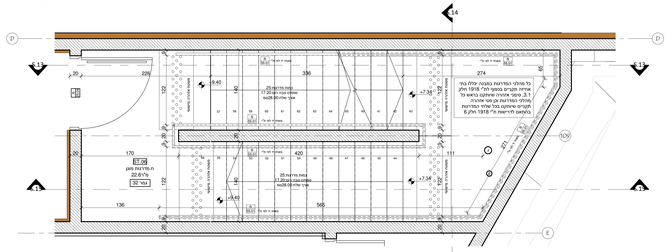

תוכנית מדרגות_ו_מפלס +9.40
1 : 25

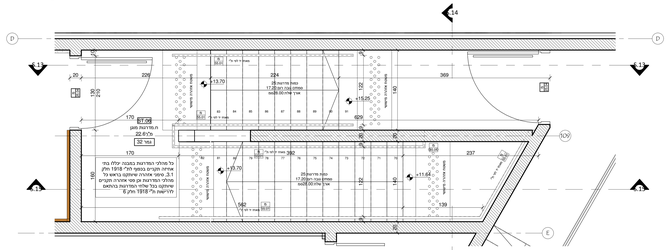

תוכנית מדרגות_ו_מפלס +13.70
1 : 25

הערה כללית:

ג. כל הוראות על תכניות אלה עדיפות לתכניות. המבקר המבצע אדריא על תוים בין התכניות בשלה לבין א. הוראות בין התכניות לבין ריקמי בשטחים אי כלל מ. הוראות בין תכניות לבין מפרטים ו. הוראות בין תכניות לבין מפרטים ז. 
17.03.2020	משה בן אלון

נופר אדריכלים
ומתכנני ערים בע"מ
NOFAR Architects
& Urban Planners Ltd.
נחלת יצחק 32 תל אביב
Fax: +972 3 6918787 Tel: +972 3 6918585
32 Nahalat Yitzhak st. Tel Aviv 6744824
Web www.nofararchitects.com
Mail Office@nofararchitects.com

שם הפרויקט
בניין מדעים - אשקלון
PROJECT

שם התכנית
גיליון מדרגות - ו
DRAWING

שם הקובץ
C:\Dropbox\projects\1616-122_Carmeli\3_arch.rvt
FILE NAME

שרטט	בדק
Author	Checker
DRAWN BY	CHECKED

מס' שרטוט	מהדורה
ST.06	1
DRAWING NO.	REVISION

תאריך	מס' פרויקט
2019/05/05 8:54:22 AM	1616
DATE	PROJECT

SCALE 1 : 25

עדכון	כמכרז	לביצוע
DESIGN	BIDDING	FINAL