



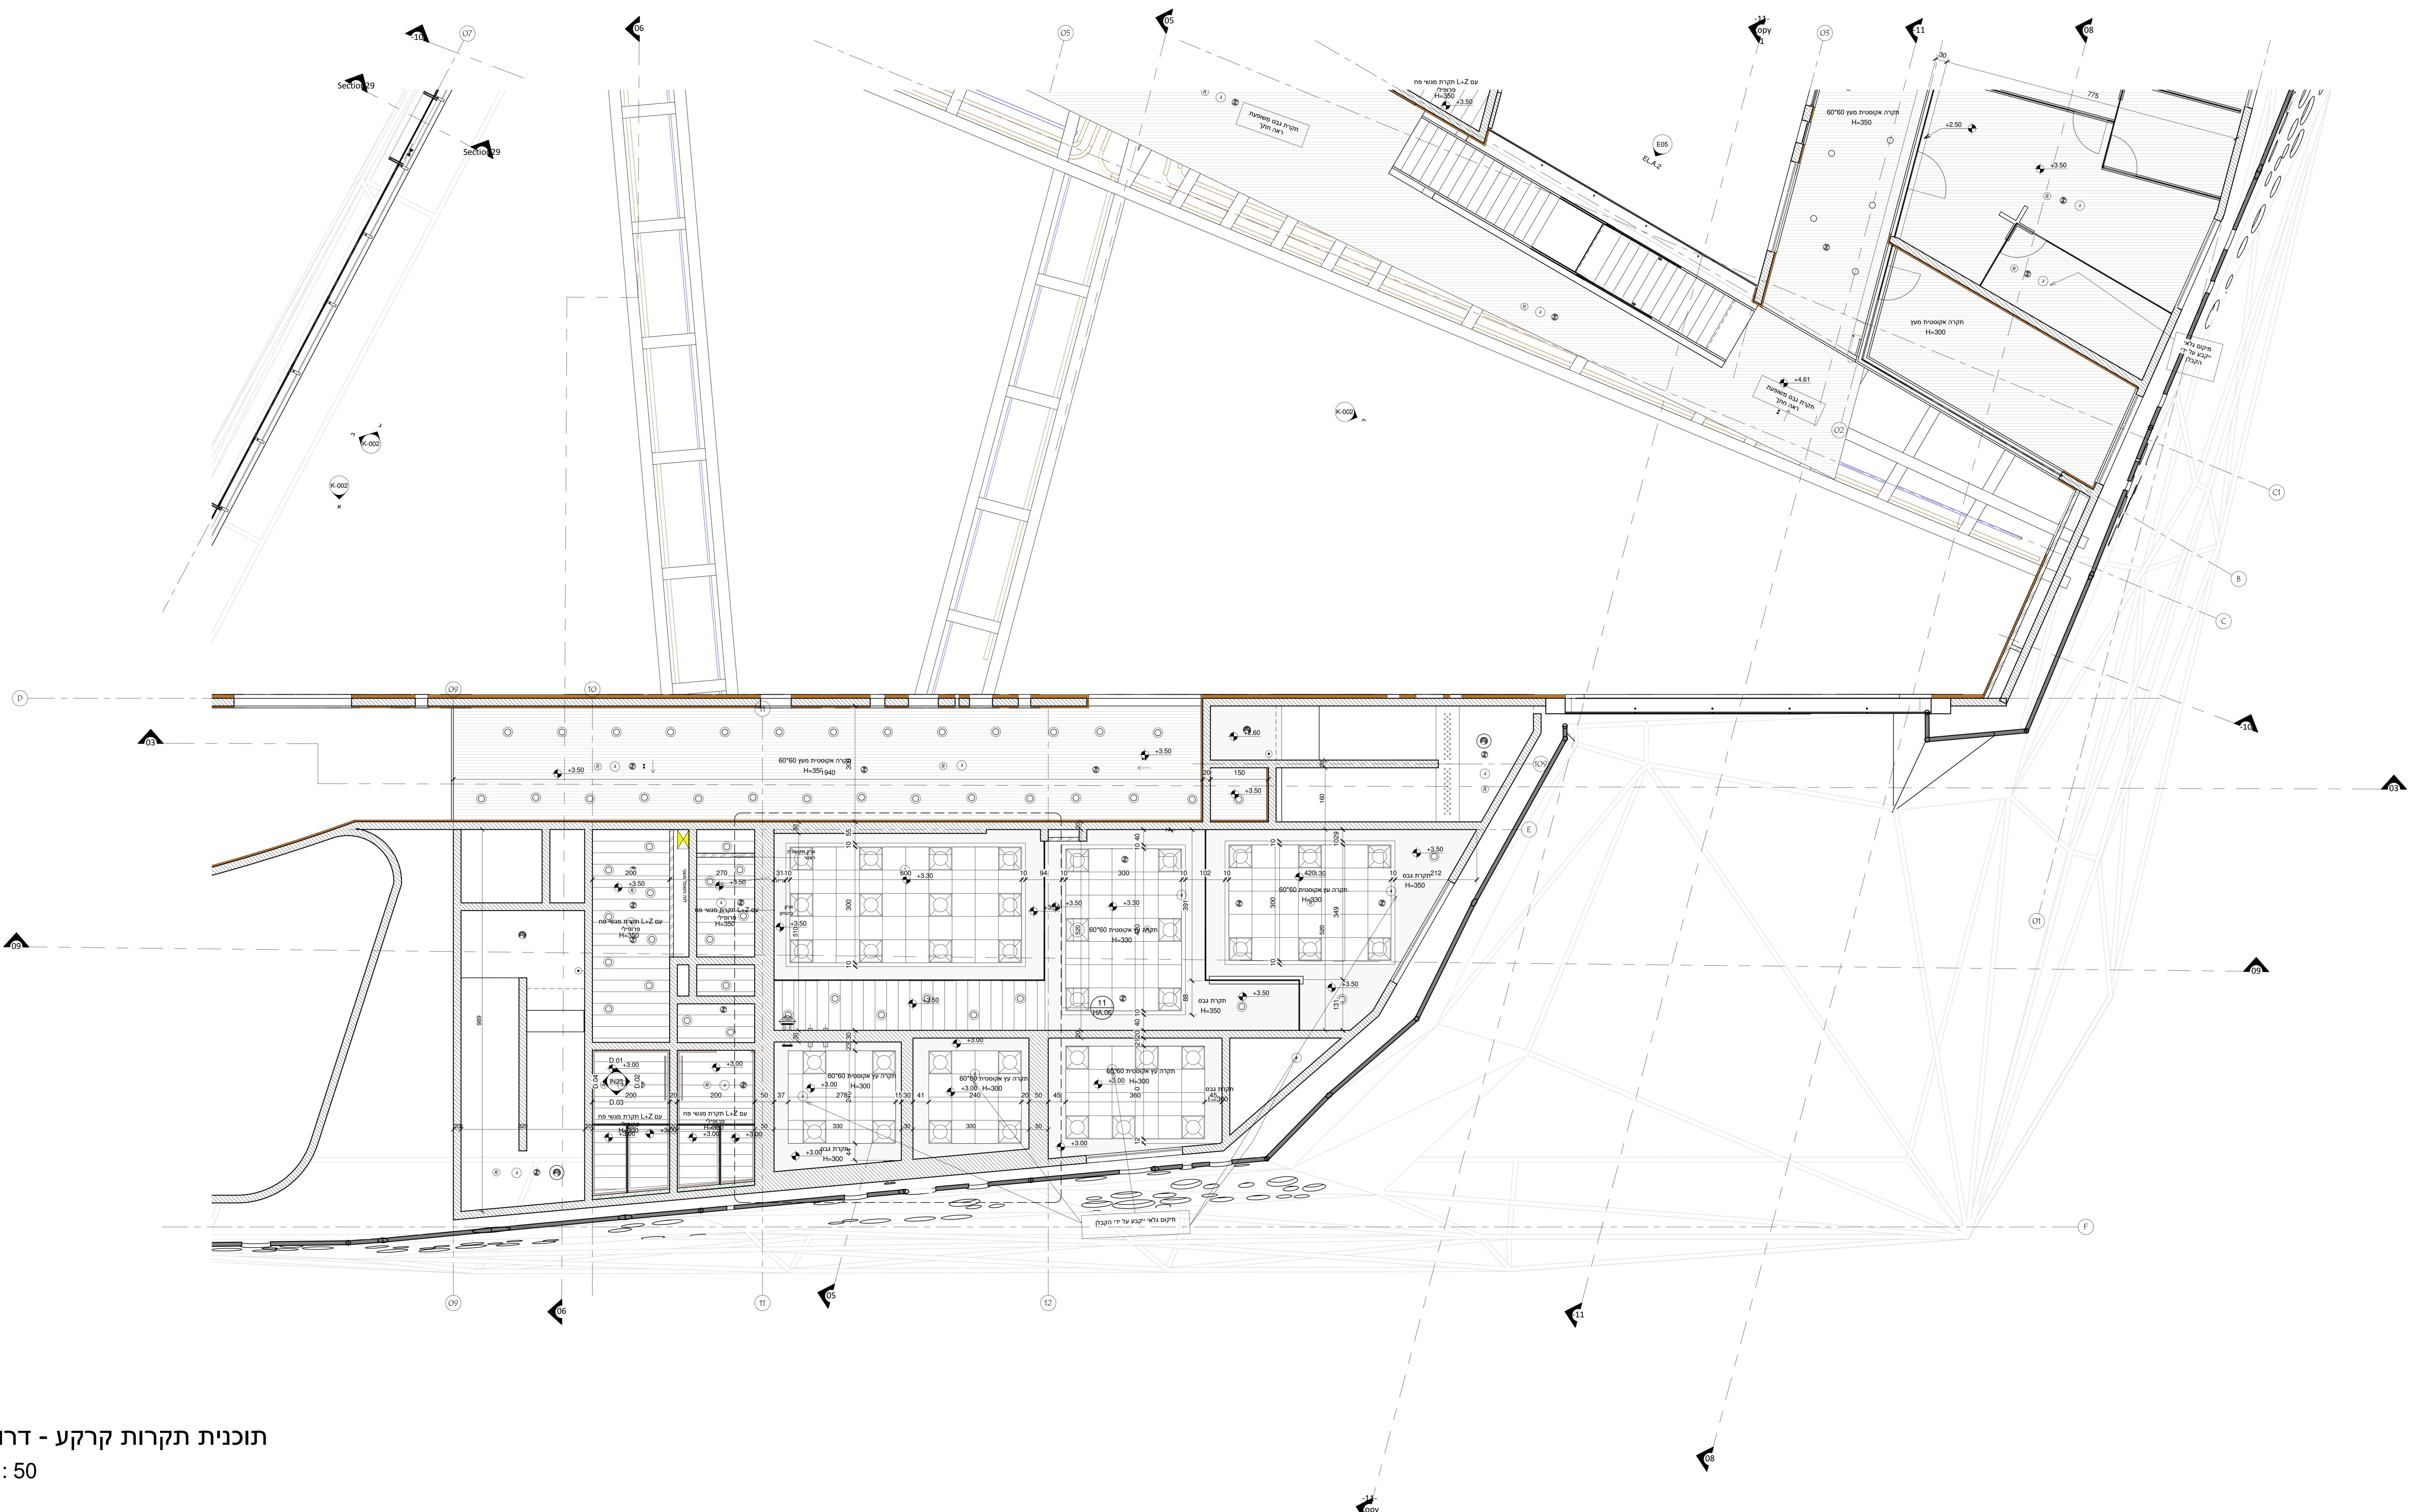

תוכנית תקרות קרקע - דרומי  
1 : 50

מספר	תיאור	תאריך
1	תוכנית למסד	17/03/2020

מספר	תיאור	תאריך
1	תוכנית למסד	17/03/2020

**נופר אדריכלים ומתכנני ערים בע"מ**  
**NOFAR Architects & Urban Planners Ltd.**  
 נחלת יצחק 32 תל אביב  
 Tel: +972 3 6918787 Fax: +972 3 6918585  
 32 Nahalat Yitzhak st. Tel Aviv 6744824  
 Web: www.nofararchitects.com  
 Mail: Office@nofararchitects.com

שם הפרויקט	
PROJECT	תוכנית תקרות מפלס 0.00 - דרום
שם הרשום	
FILE NAME	C:\Users\p\Documents\1616-122_Centrals2_entrance.dwg
שם המחבר	
DESIGNER	שמעון הרבסט
שם המעביר	
CHECKED	אמיל מטרסאה
