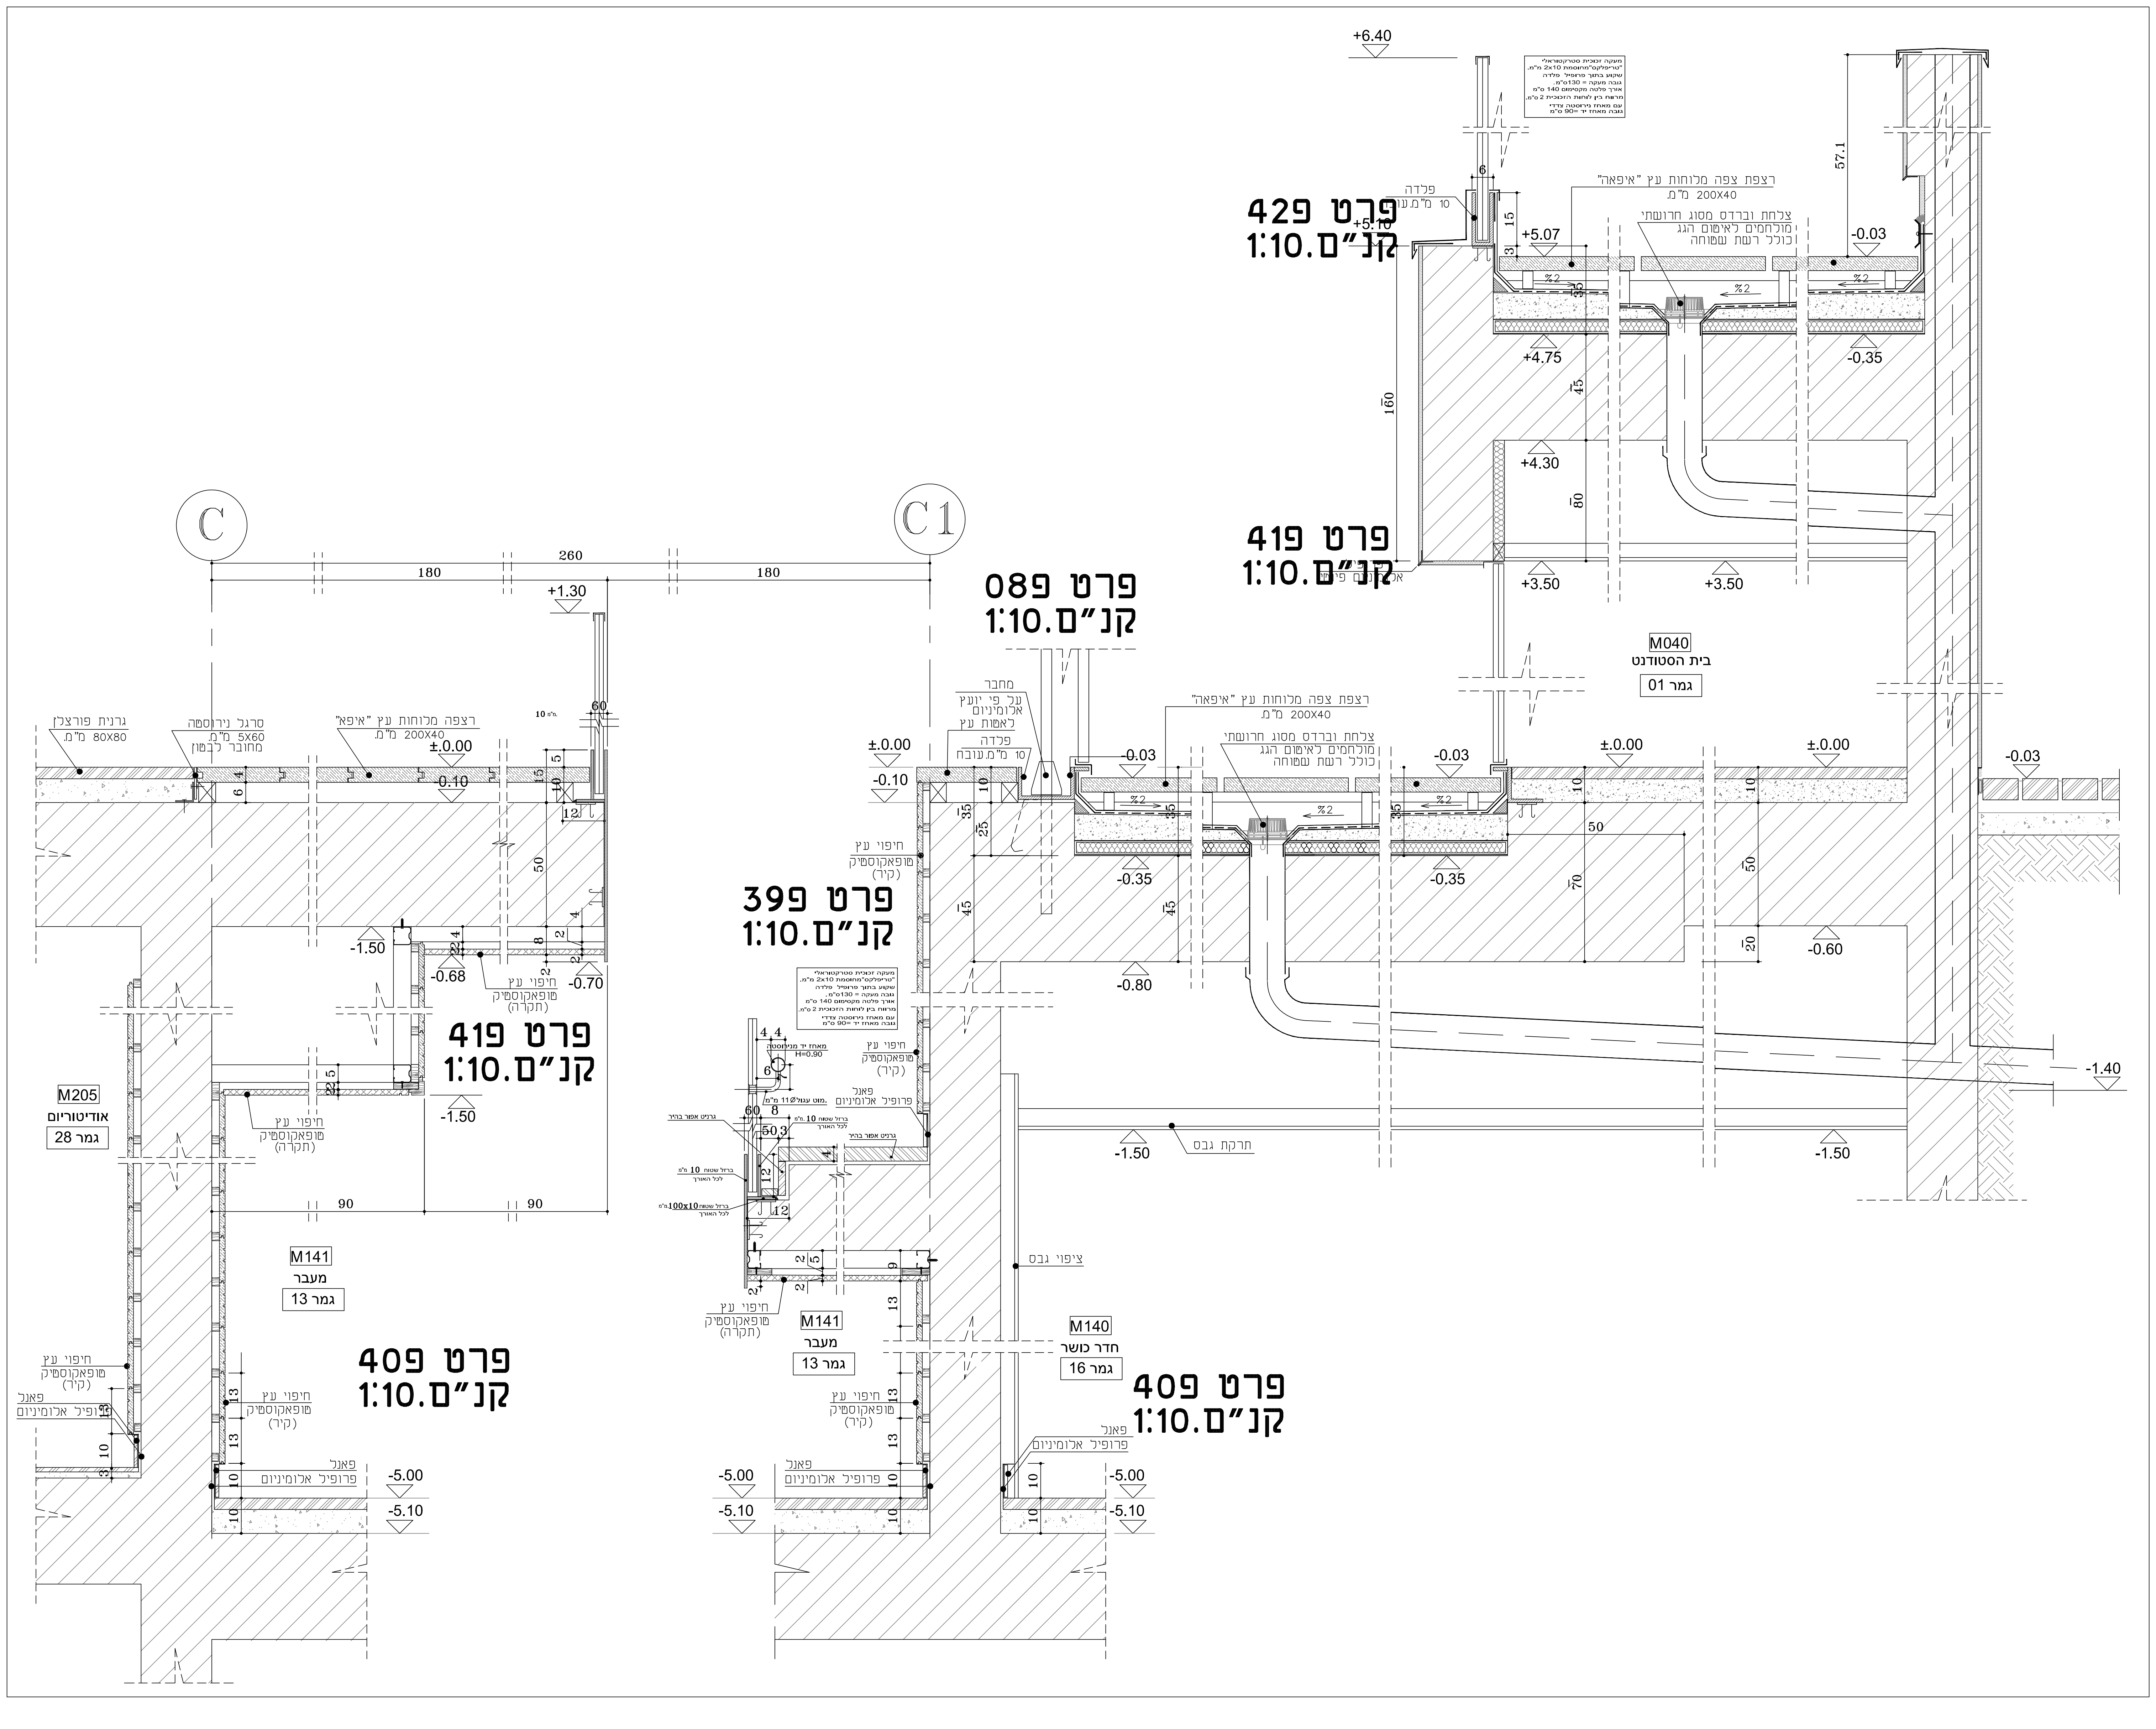
+6.40
מעקה זכוכית סטרקטוראלי "טריפלקס"מחוסמת 2x10 מ"מ. שקוע בתוך פרופיל פלדה גובה מעקה = 130ס"מ. אורך פלטה מקסימום 140 ס"מ מרווח בין לוחות הזכוכית 2 ס"מ. עם מאחז נירוסטה צדדי גובה מאחז יד =90 ס"מ
פרט 429
קנ"מ 1:10.
פלדה
10 מ"מ.עובה
+5.10
+5.07
-0.03
15
3
6
57.1
רצפת צפה מלוחות עץ "איפאה"
200X40 מ"מ.
צלחת וברדס מסוג חרושתי
מולחמים לאיטום הגג
כולל רשת שטוחה
%2
35
+4.75
-0.35
45
160
+4.30
80
פרט 419
קנ"מ 1:10.
+3.50
+3.50
M040
בית הסטודנט
גמר 01
C
C1
260
180
180
+1.30
פרט 089
קנ"מ 1:10.
גרנית פורצלן
80X80 מ"מ.
סרגל נירוסטה
5X60 מ"מ.
מחובר לבטון
רצפה מלוחות עץ "איפא"
200X40 מ"מ.
±0.00
-0.10
10 מ"מ.
60
5
15
10
12
4
6
50
8
2
22
-1.50
-0.68
-0.70
חיפוי עץ
טופאקוסטיק
(תקרה)
פרט 419
קנ"מ 1:10.
-1.50
M205
אודיטוריום
גמר 28
90
90
M141
מעבר
גמר 13
פרט 409
קנ"מ 1:10.
חיפוי עץ
טופאקוסטיק
(קיר)
פאנל
פרופיל אלומיניום
-5.00
-5.10
מחבר
על פי יועץ
אלומיניום
לאטות עץ
פלדה
10 מ"מ.עובה
±0.00
-0.10
-0.03
-0.03
±0.00
±0.00
-0.03
10
35
25
45
חיפוי עץ
טופאקוסטיק
(קיר)
פרט 399
קנ"מ 1:10.
-0.35
-0.35
-0.80
50
70
50
20
-0.60
-1.40
-1.50
תקרת גבס
-1.50
מאחז יד מנירוסטה
H=0.90
מוט עגול Ø11 מ"מ.
גרניט אפור בהיר
ברזל שטוח 10 מ"מ
לכל האורך
4 4
6
60 8
50 3
12
חיפוי גבס
M141
מעבר
גמר 13
M140
חדר כושר
גמר 16
פרט 409
קנ"מ 1:10.
-5.00
-5.10

הערות:

1. כל הזכויות על תכניות אלה שייכות לאדריכל
2. הקבלן המבצע אחראי על תאום בין כל תכניות הביצוע של כל יועצי התכנון. במידה ויתגלו אי התאמות בין התכניות, או חוסר בפרטים או כל אי בהירות אחרת, עליו להודיע מיד לאדריכל.
3. הקבלן המבצע אחראי על כך שכל החומרים, האביזרים וחלקי בנין אחרים המורכבים בבנין באמצעותו, יהיו בעלי תו תקן ישראלי. בהעדר תו תקן, יעמדו בדרישות מכון התקנים ובדרישות חוק התכנון והבניה.
4. על הקבלן לבדוק את התכניות ולהעביר למתכננים את הערותיו לתכניות, פרטים ומפרטים – לפני תחילת הבניה, או לפני ביצוע תכנית אשר חלו בה שינויים בזמן הבניה. במידה והקבלן ביצע בשטח עבודות אשר אינן לפי התכניות, ולא אושרו ע"י המתכנן בכתב – תחול עליו אחריות מלאה לגבי העבודות הללו.
5. אין להתחיל בבנית המבנה, יסודות או חפירות בשטח, בטרם קבלת היתר בניה מהועדה המקומית.
6. יש למקם את המבנה על המגרש על ידי מודד מוסמך, כולל קביעת ה–00.0+ – הכל לפי תכנית העמדה של האדריכל.
7. קו תחתון של מוצא צ.מ.ג יהיה בגובה 15+ ס"מ מעל פני הקרקע או הריצפה המתוכננת, אלא אם כן צויין אחרת.

תאריך	מס'	שינויים
תאריך	מספר	תאור

תאריך	נשלח

נופר אדריכלים
ומתכנני ערים בע"מ
NOFAR Architects
& Urban Planners Ltd.

נחלת יצחק 32 תל אביב
Tel +972 3 6918585 Fax +972 3 6918787
32 Nahalat Yitzhak st. Tel Aviv 6744824
Web www.nofararchitects.com
Mail 0ffice@nofararchitects.com

שם הפרוייקט
בניין מדעים - אשקלון
PROJECT

שם התכנית
פרטים פודסטים
מפלס: +13.70
DRAWING

שם הקובץ
y-1616\:podest.01dwg
FILE NAME

שרטט
Emil
DRAWN BY

בדק
Emil
CHECKED

מס' גליון
D10A
DRAWING NO.

מהדורה
01
REVISION

תאריך
29/09/2019
DATE

מס' פרוייקט
1616
PROJECT

קנה מידה
1 : 50 1 : 25
SCALE

○ לעיון DESIGN
● למכרז BIDDING
○ לביצוע FINAL