


מקצוע		שם		תאריך	
מחזור	היועץ	מחזור	היועץ	מחזור	היועץ
1	00.00.08				

הערות:  
 - מידות התעלות המופיעות בתוכנית - הינו נטו למעבר אוויר  
 - כל תעלות מידוג האויר תהיינה מבודדות בבידוד אקוסטי פנימי "1"  
 - חומרי הבידוד במערכת מידוג אויר ובצנרת המים יהיו בכתי דיכויים ויעמדו בדרישות תקן ישראלי ת"י 1001

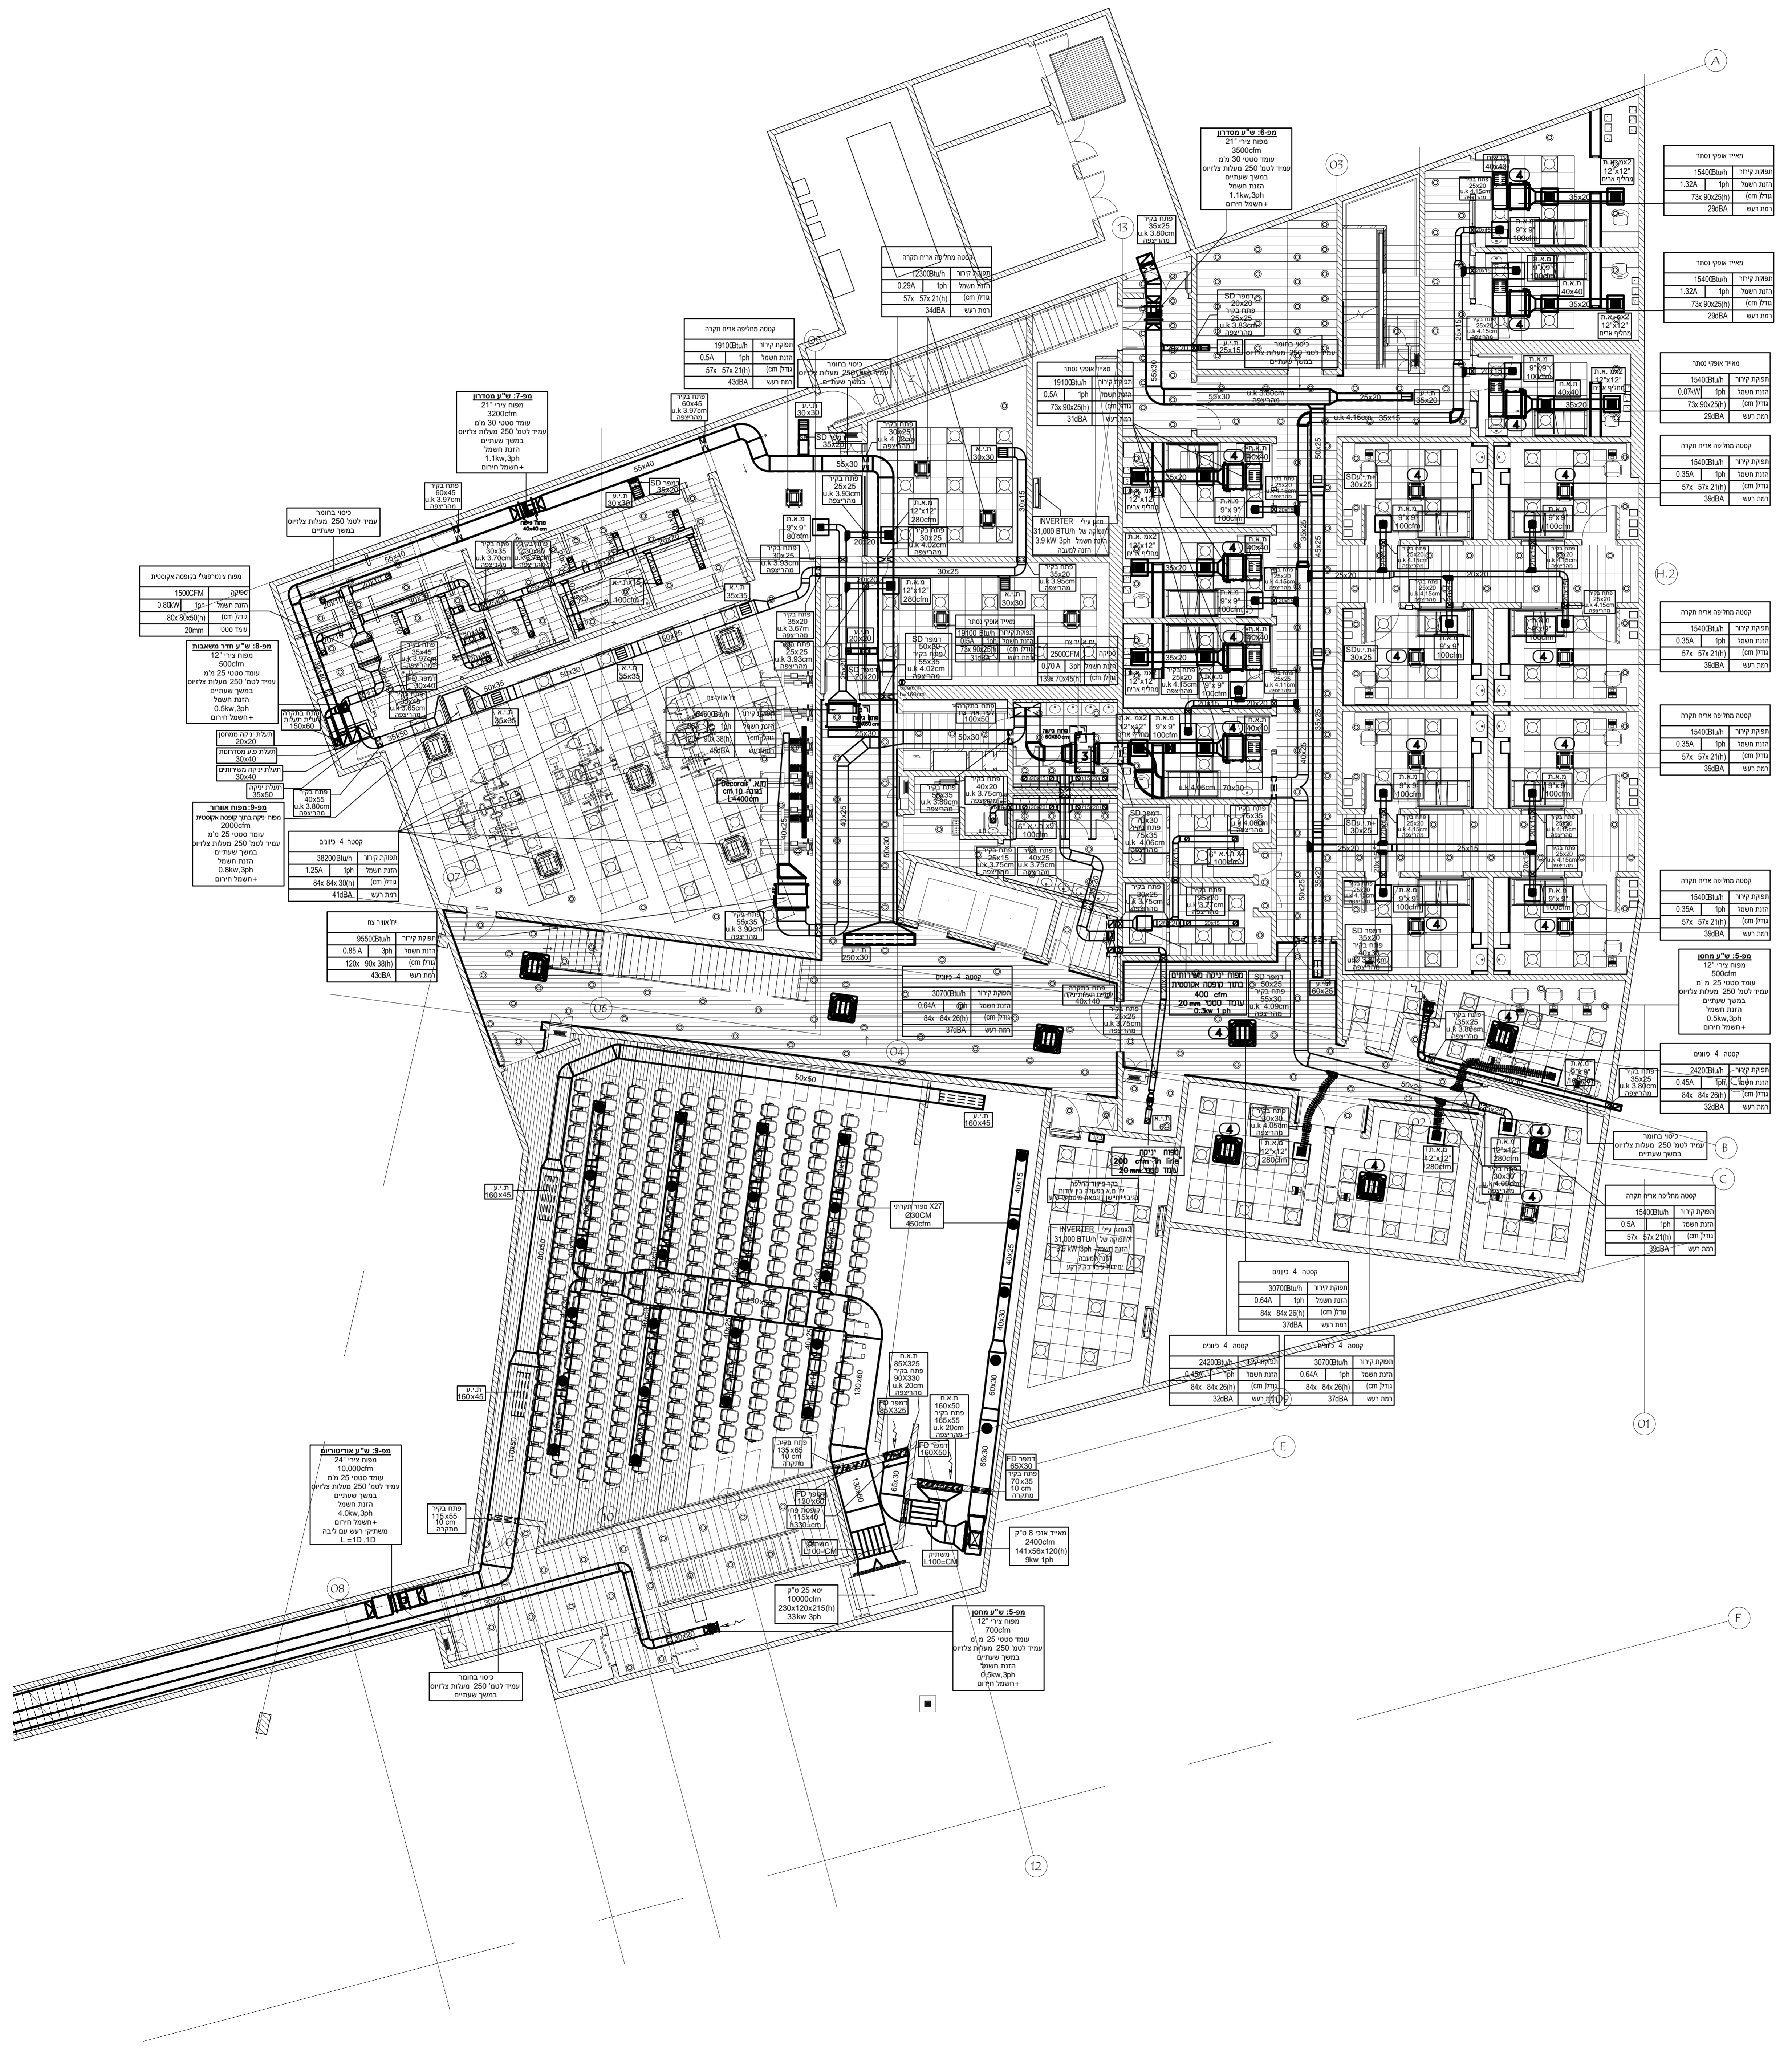

מאי אפיקי נמטר
תמרת קירי
תחת השלד
תחת (חמ)
תחת ריש

מאי אפיקי נמטר
תמרת קירי
תחת השלד
תחת (חמ)
תחת ריש

<input type="radio"/> לעיון	<input type="radio"/> למחרז	<input type="radio"/> לביצוע
09.01.20		

אדריכלות מתאריך:			
5	3	07.01.20	1
6	4		2

תאור השינוי	סימן	תאריך

שם הפרוייקט:  
**מכללת אשקלון**  
**מבנה מדע וטכנולוגיה**  
 שם התוכנית:  
**תכנית קומה 1 -**  
**מיזוג אויר ואיזורור**

**מאיר לוסקי מהנדסים בע"מ**  
 תכנון מערכות מיזוג אויר, הסקה, צנרת תעשייתית  
 מרכז פרינה, העד 28' רח' העצמאות 87, רובע סיטי אשדוד  
 טל: 08-8686800 - פקס: 08-8686801  
 e-mail: office@lousqui.co.il

תוכנו ע"י	תאריך	קני"מ
מאיר לוסקי	09.01.20	1:100
שרטט ע"י	נכון כ:	גיוון מט'
אינה	09.01.20	4661-01

שם הקובץ	מחזור	2
----------	-------	---