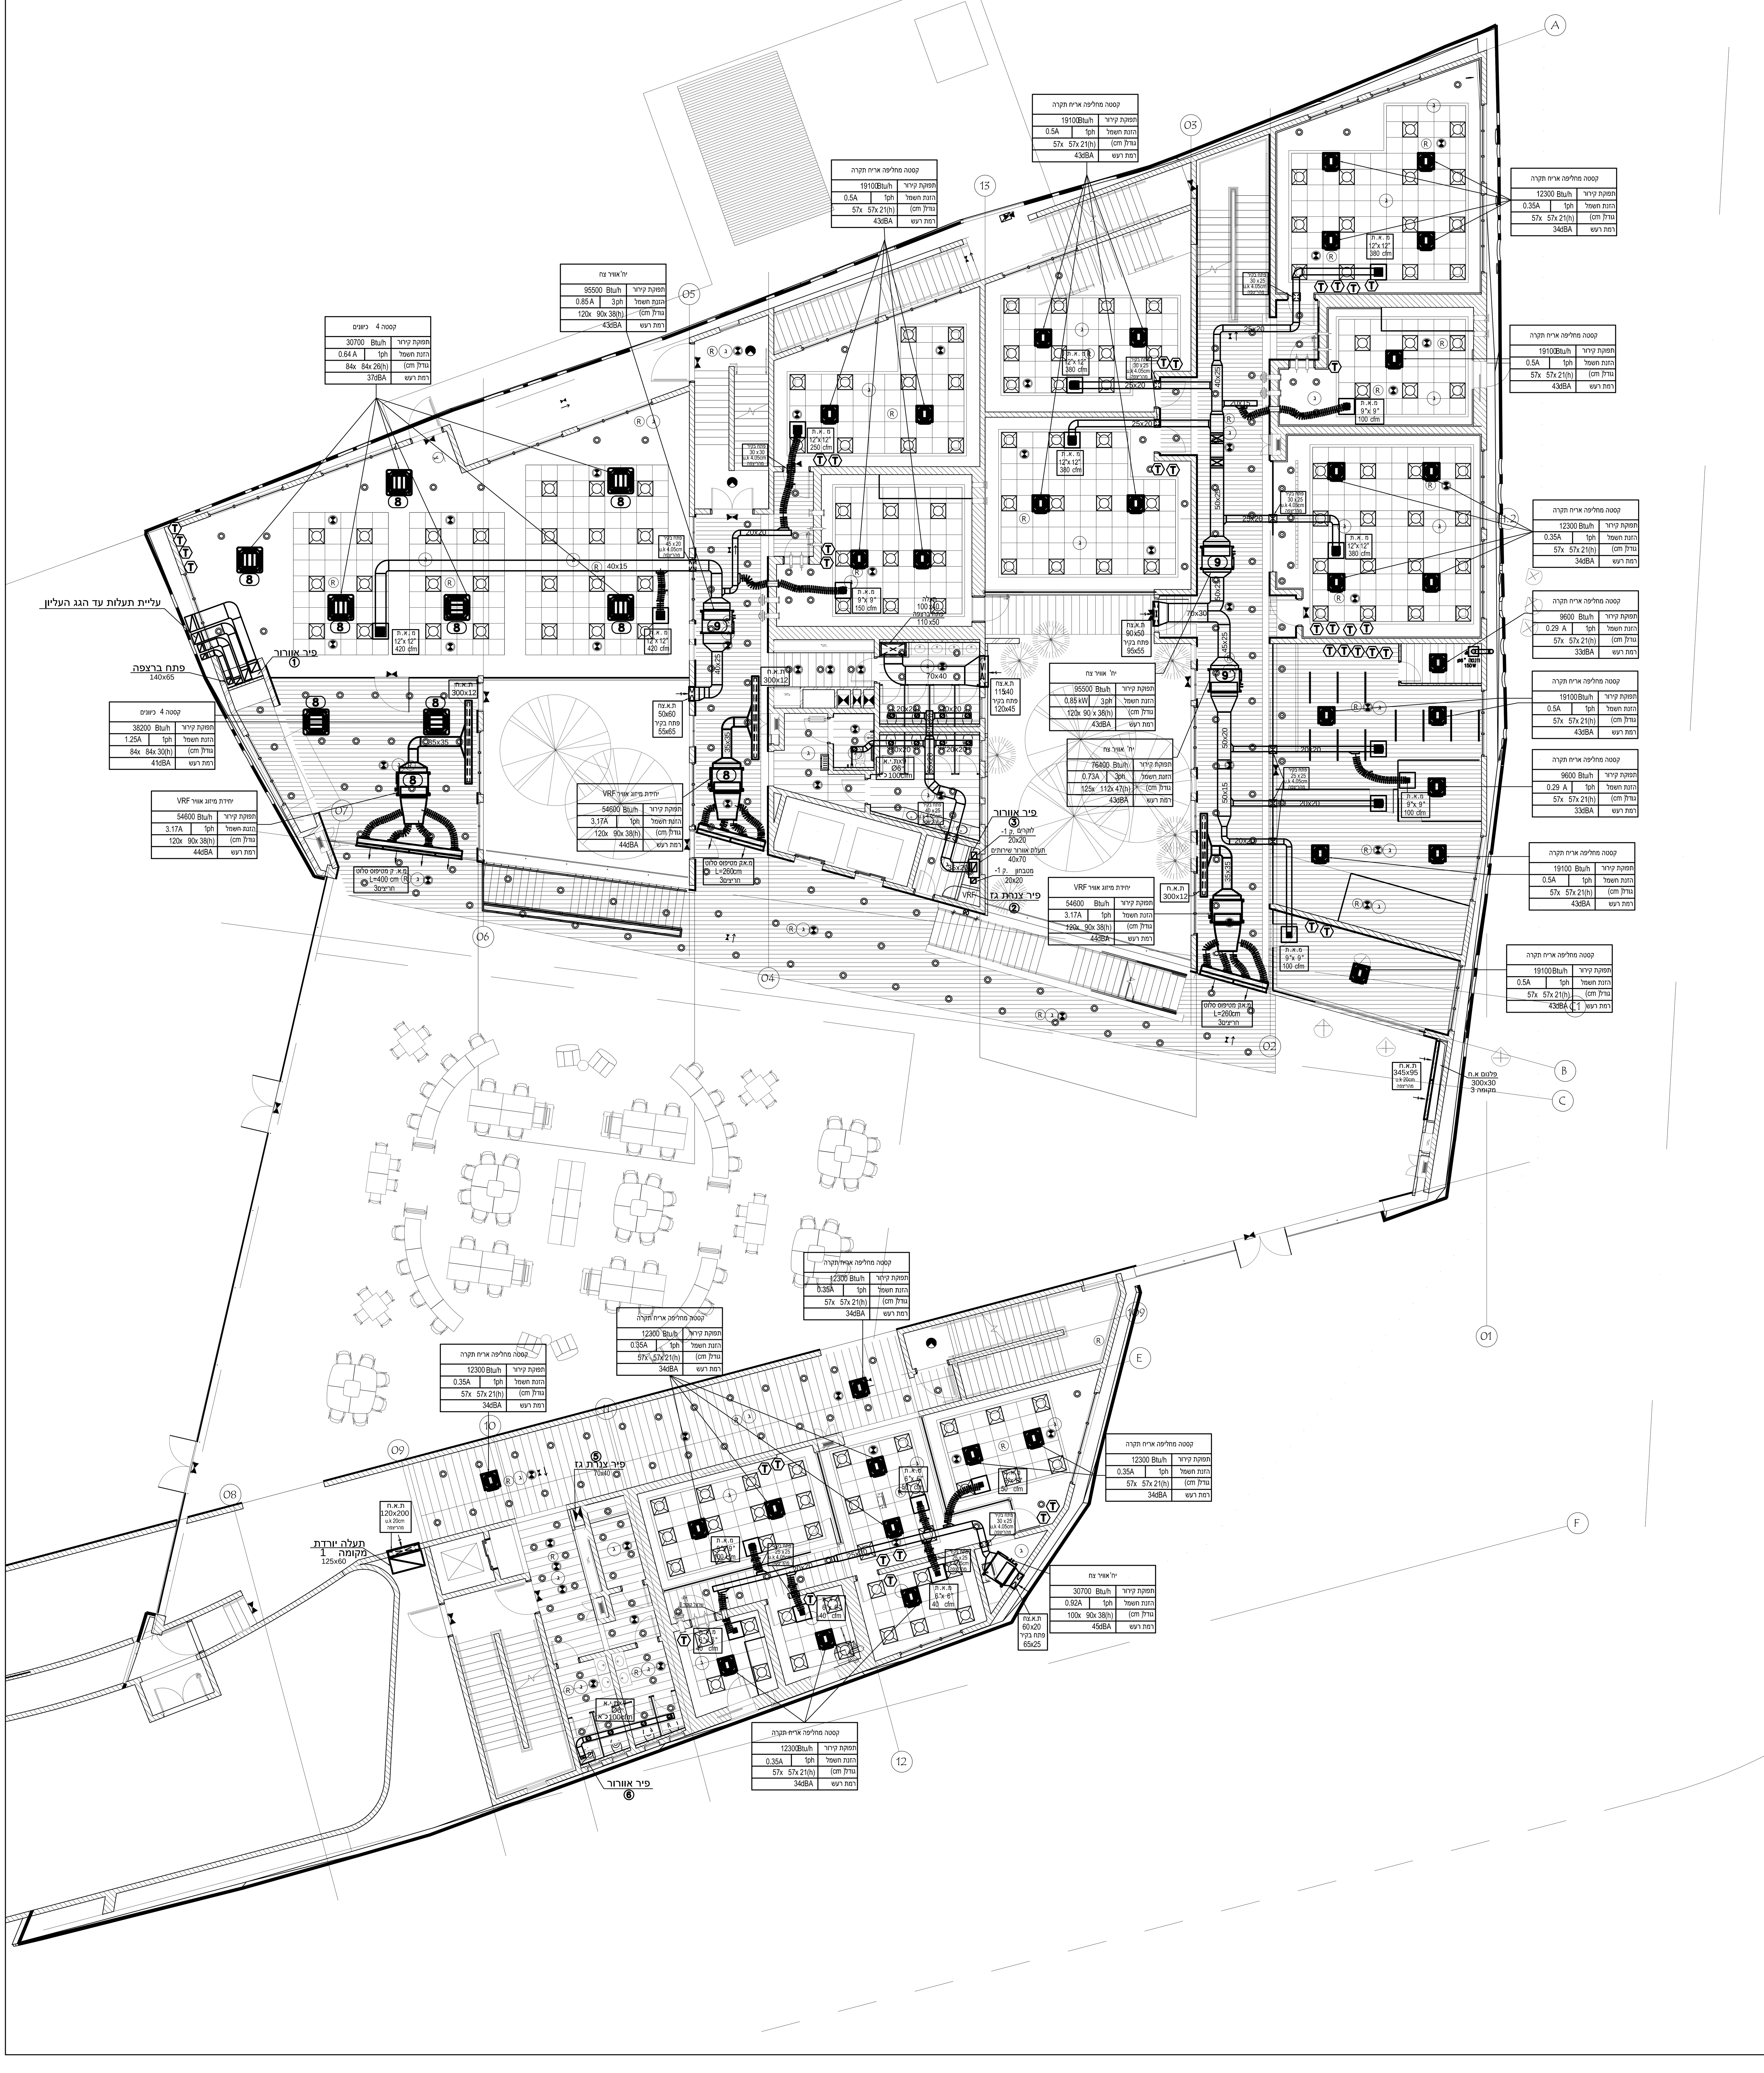


## לוח תפוצה ועדכון

| מקצוע | מנהל הפרויקט | אדריכל | קונסטרוקציה | חשמל | אינסטלציה | מודד | מטבחים | בטיחות | אקוסטיקה | קבלן | מיזוג אויר | | |
|---|---|---|---|---|---|---|---|---|---|---|---|---|---|
| שם היועץ / תאריך | | | | | | | | | | | מאיר לוסקי | | |
| 00.00.08 | 1 | | | | | | | | | | | | |

מהדורה

## הערות :

- מידות התעלות המופיעות בתוכנית הינן נטו למעבר אוויר
- כל תעלות מיזוג האויר תהיינה מבודדות בבידוד אקוסטי פנימי "1.
- חומרי הבידוד במערכת מיזוג אויר ובצנרת המים יהיו בלתי דליקים ויעמדו בדרישות תקן ישראלי ת"י 1001

| לעיון ● | למכרז ○ | לביצוע ○ |
|---|---|---|
| 09.01.20 | | |

אדריכלות מתאריך:

| | | | | | |
|---|---|---|---|---|---|
| 1 | 07.01.20 | 3 | | 5 | |
| 2 | | 4 | | 6 | |

| תאור השינוי | סימן | תאריך |
|---|---|---|

שם הפרוייקט:

# מכללת אשקלון
# מבנה מדע וטכנולוגיה

שם התוכנית:

# תכנית קומת קרקע
# מיזוג אויר ואיוורור


## מאיר לוסקי מהנדסים בע"מ

תכנון מערכות מיזוג אויר, הסקה, צנרת תעשיתית

מרכז פרימק משרד מס' 28. רח' העצמאות 87. רובע סיטי אשדוד

טל: 08-8686800 פקס: 08-8686801

e-mail: office@lousqui.co.il


| תוכנן ע"י | תאריך | קנ"מ |
|---|---|---|
| מאיר לוסקי | 09.01.20 | 1:100 |
| **שורטט ע"י** | **נכון ל:** | **גליון מס'** |
| רונית | 09.01.20 | **4661-02** |

| שם הקובץ | מהדורה |
|---|---|
| | 2 |

P:\16 - M I C H L A L A\4661 - \MIZUG\4661-02c- karka.dwg, 19-Jan-20 9:24:11, DWG To PDF.pc3, 1:0:1