

[illegible][illegible][illegible][illegible][illegible][illegible][illegible][illegible]

המבצע אחראי כבדידת המידות.
על המבצע לבקש את כל המידות
ואת התכונות המשלמות על
המסגרות. עליו לאפשר התכונות
כדי שהערכת לפני הרכישה
על כל שטח או אי התאמה
עליו להדגיש למתכנן.


מחיר	מטרייה
65.500	
מחיר	מטרייה
מחיר	מטרייה

מכללת אשקלון

תכנית פיתוח כלכלית מבנה מדע וטכנולוגיה		1973/74, 84
שם היחידה	תכנון	שרטוט אדריכל תאריך 07/03/19
מספר היחידה	1:250	
פלט דפוס אדריכל 24/07/19		

PETE LEDGER
LANDSCAPE ARCHITECT
23 TOTAM STR. HAIFA 34670

TELEPHONE: 04-2624386 01170
TELEFAX: 04-2625970 01170
E-MAIL: pete@ezeecontract

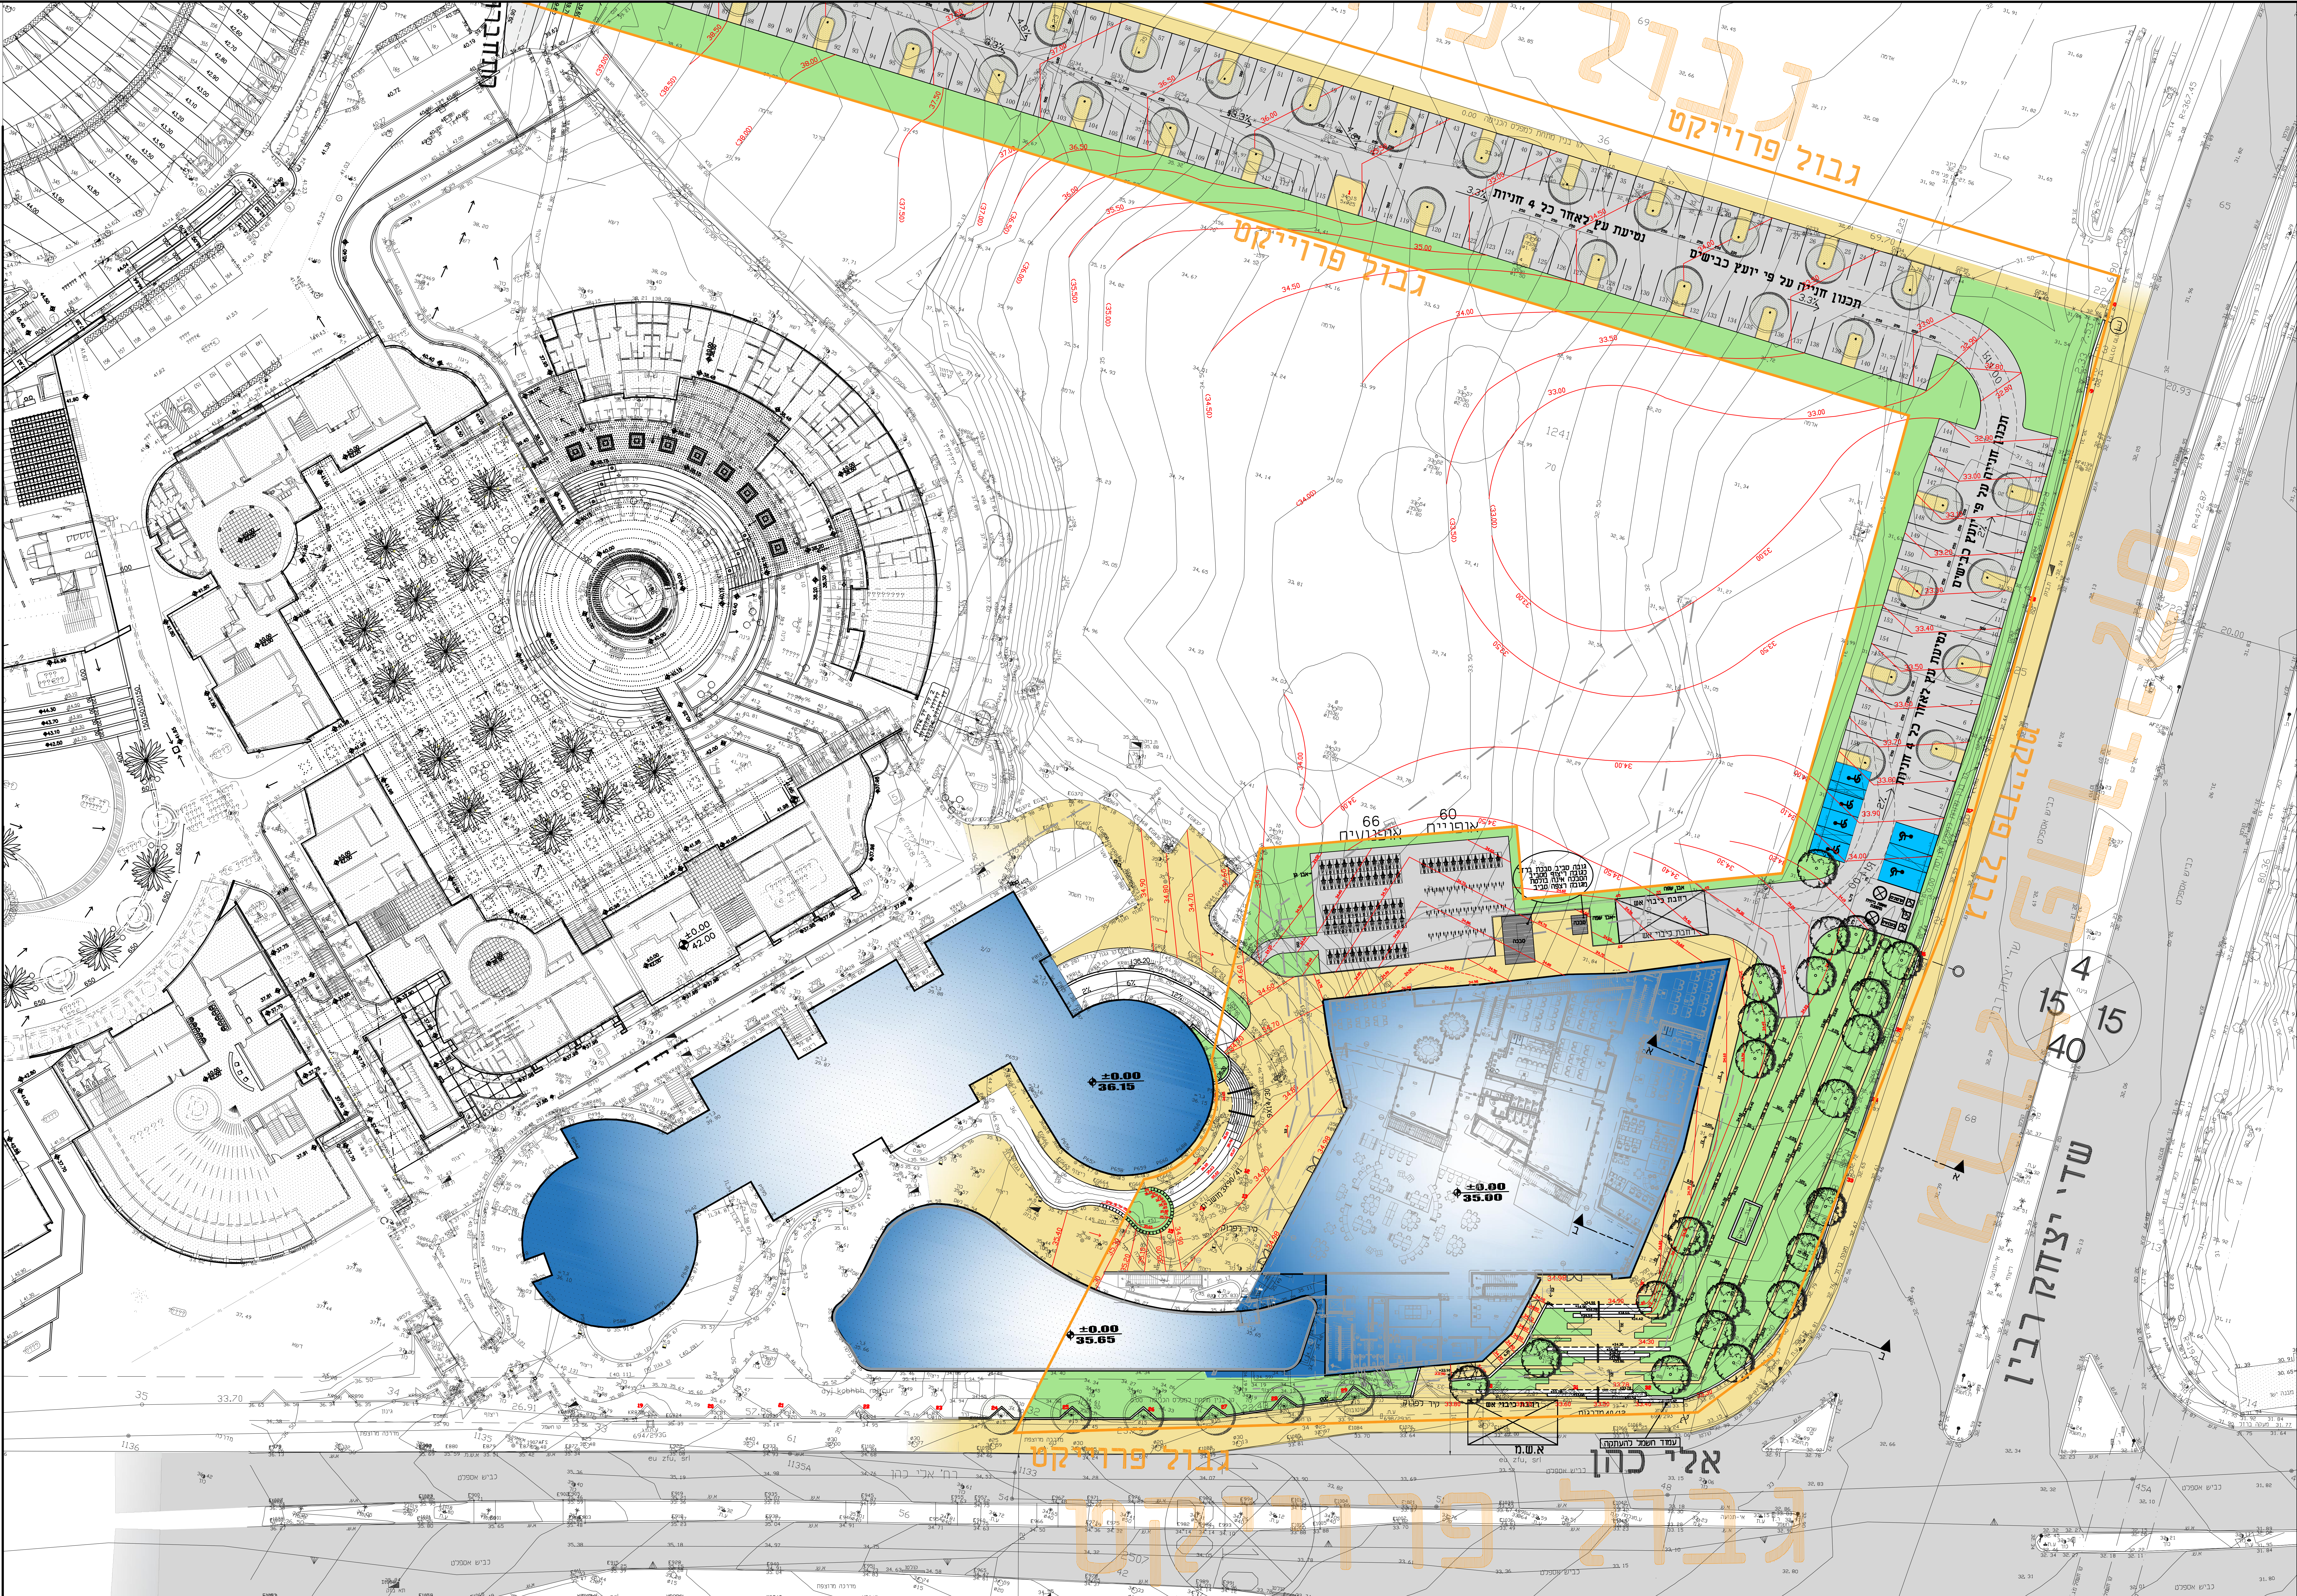

מקרא	
0.0 ביניים	±0.00 35.65
מפגש מחוכנון	74.90
קו גובה מחוכנון	74.50
כיוון ניקוז	3%
גינות	
ריצוף	
סימון פרט	5

[illegible]