

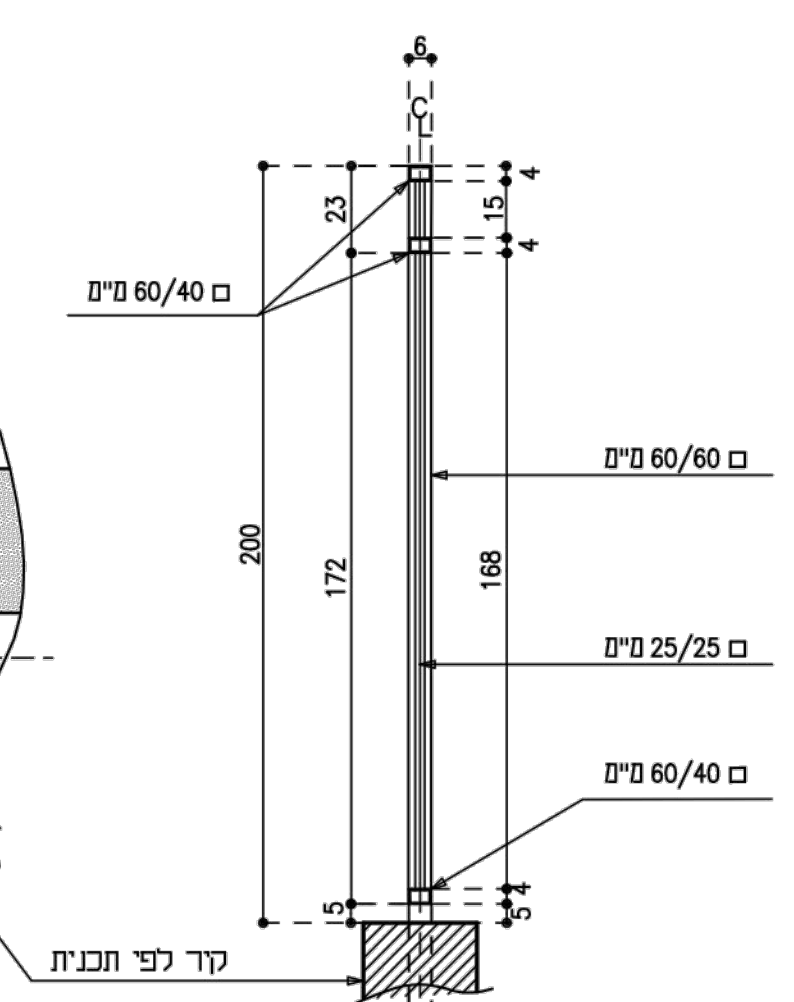


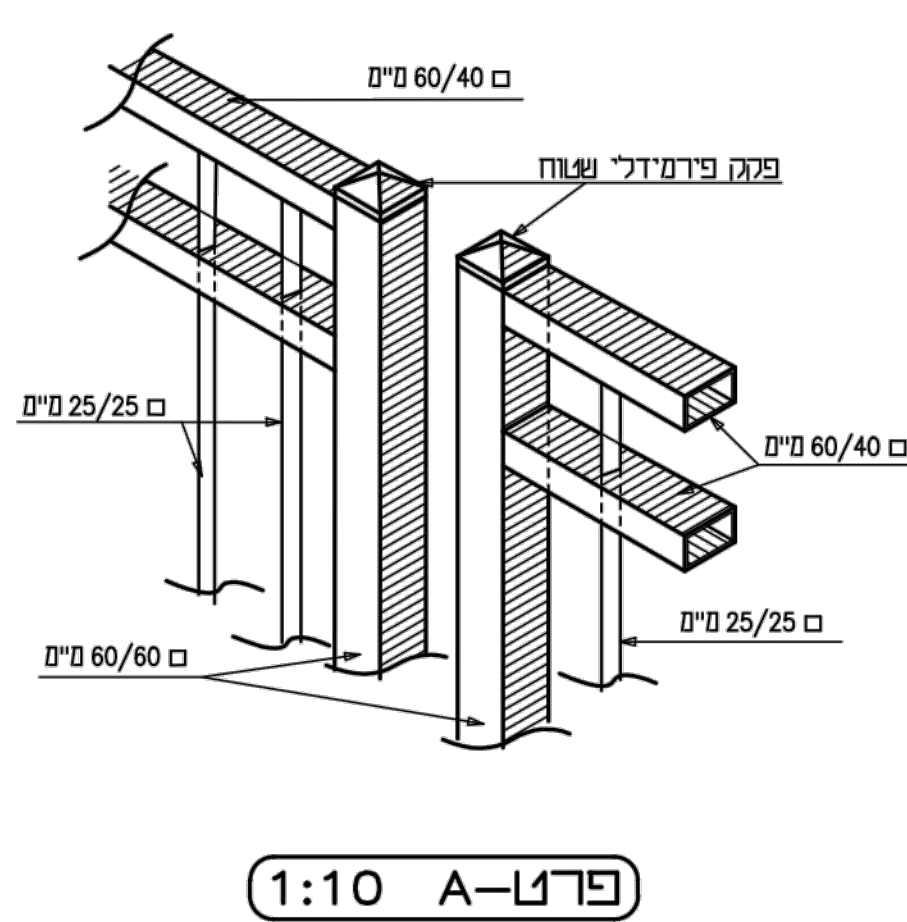

1:20 חתך א-א

הערות:
* חוזק יקבע לפי הקונסטרוקטור

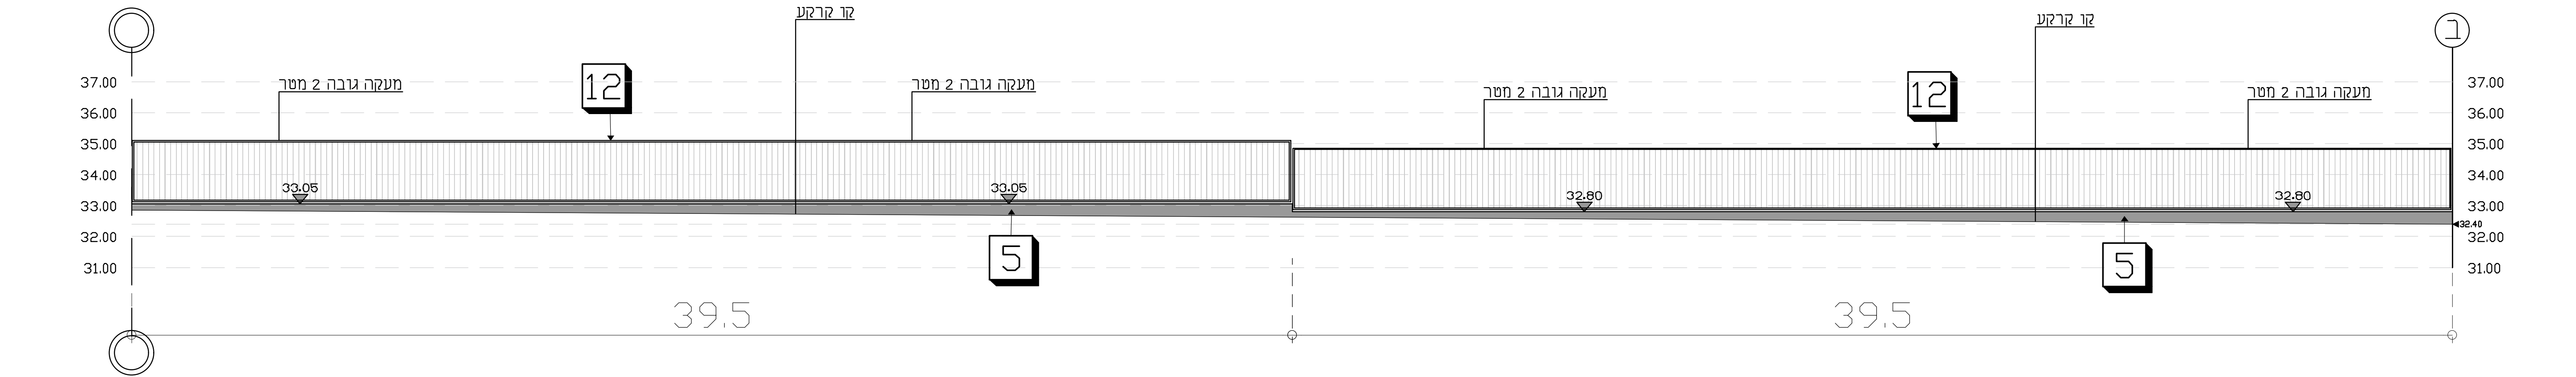

פריסת קיר מזרחי א-ב 1:100

לעיון	למכרז	לביצוע
		

2
24/02/20

65.522

פריסת קיר מזרחי

[illegible]

12 גדר דגם ״ דפנה ״ - פרט