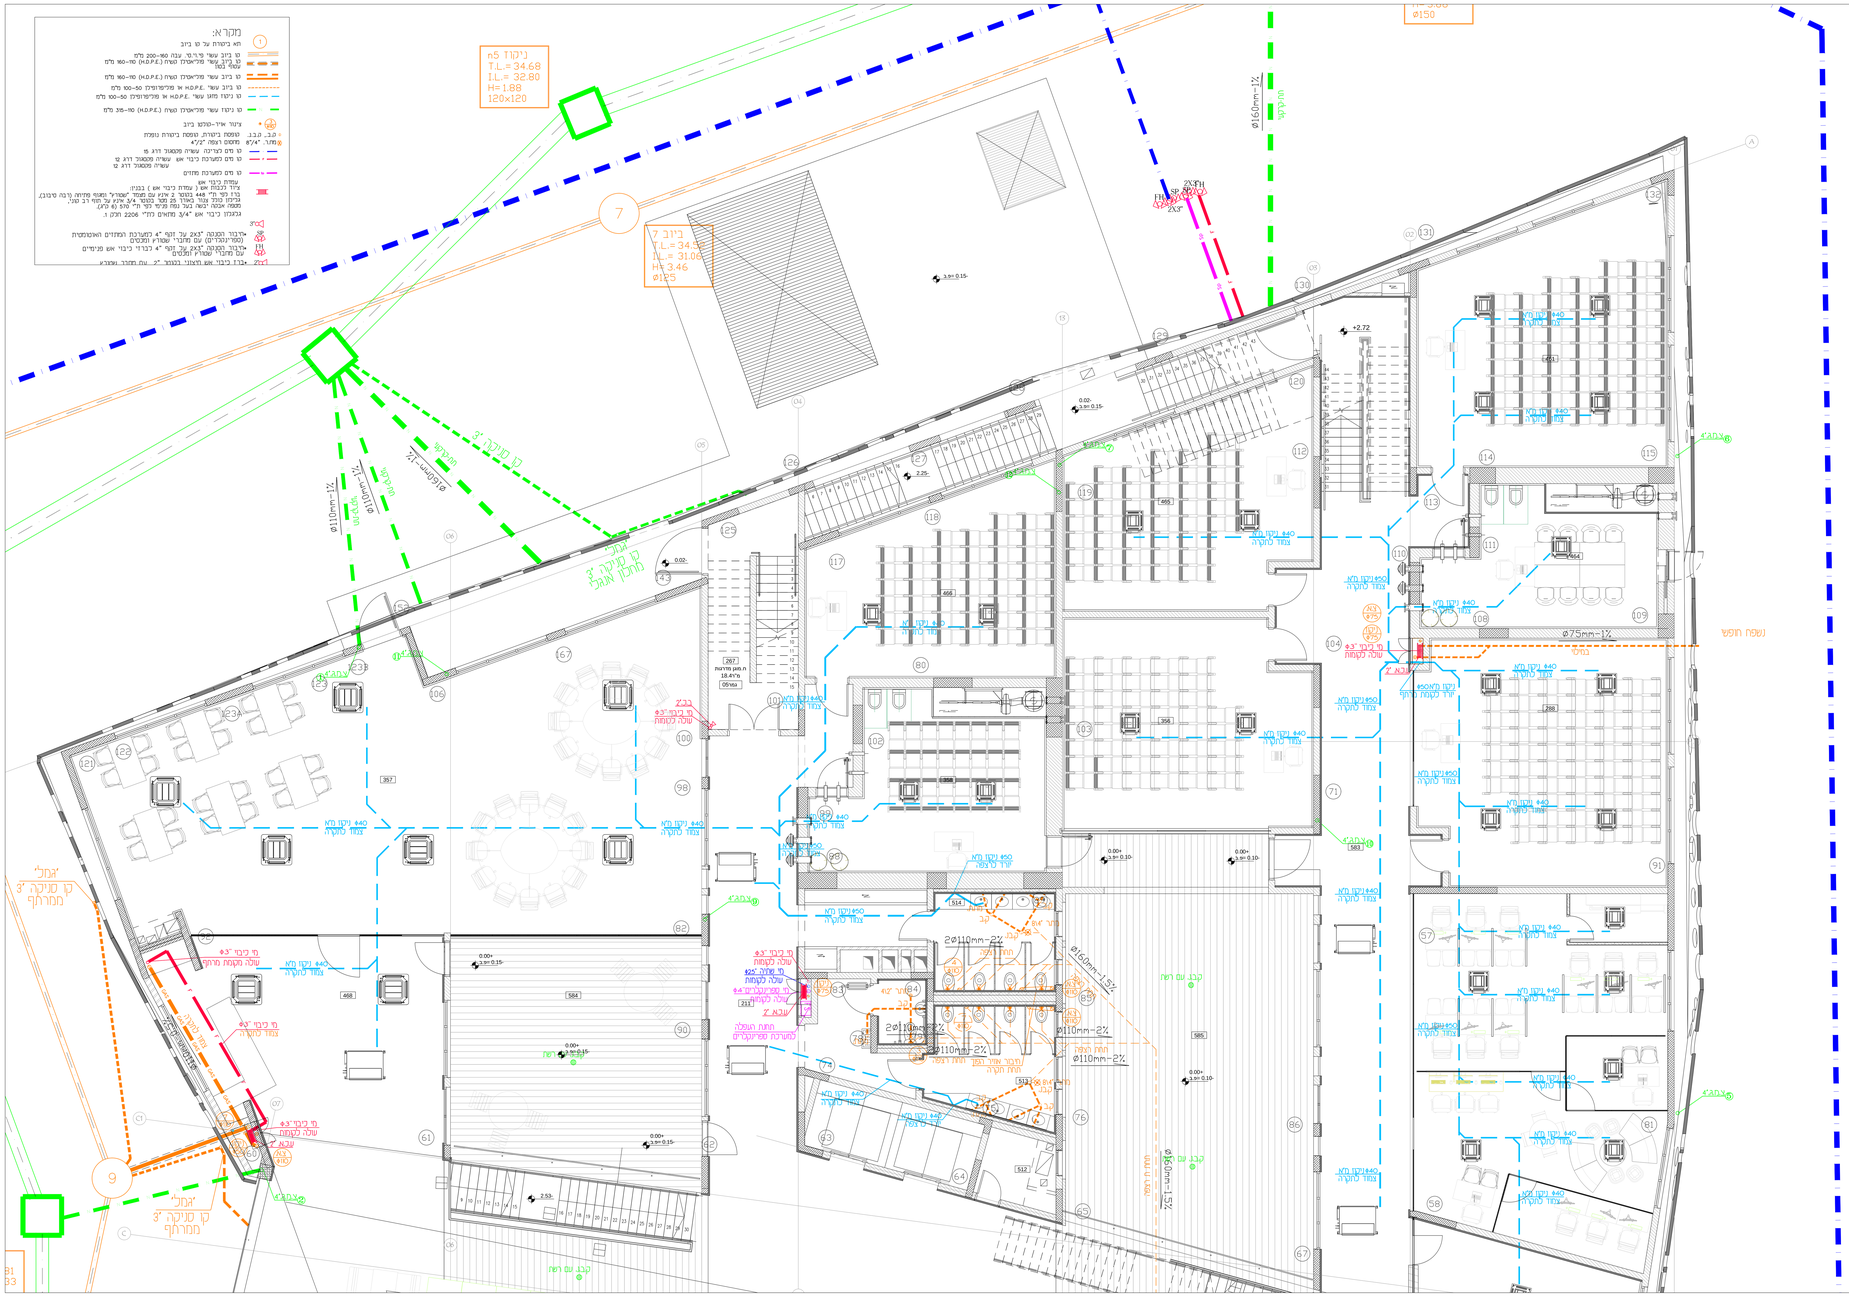
מקרא:
ניקוז n5
T.L.= 34.68
I.L.= 32.80
H=1.88
120×120
ניוב 7
T.L.= 34.55
I.L.= 31.06
H= 3.46
Ø125
Ø160mm-1%
Ø110mm-2%
Ø75mm-1%
נשפך חופשי
קו ניקוז 3"
מרכז אגן
מרכז
מרכז
מרכז