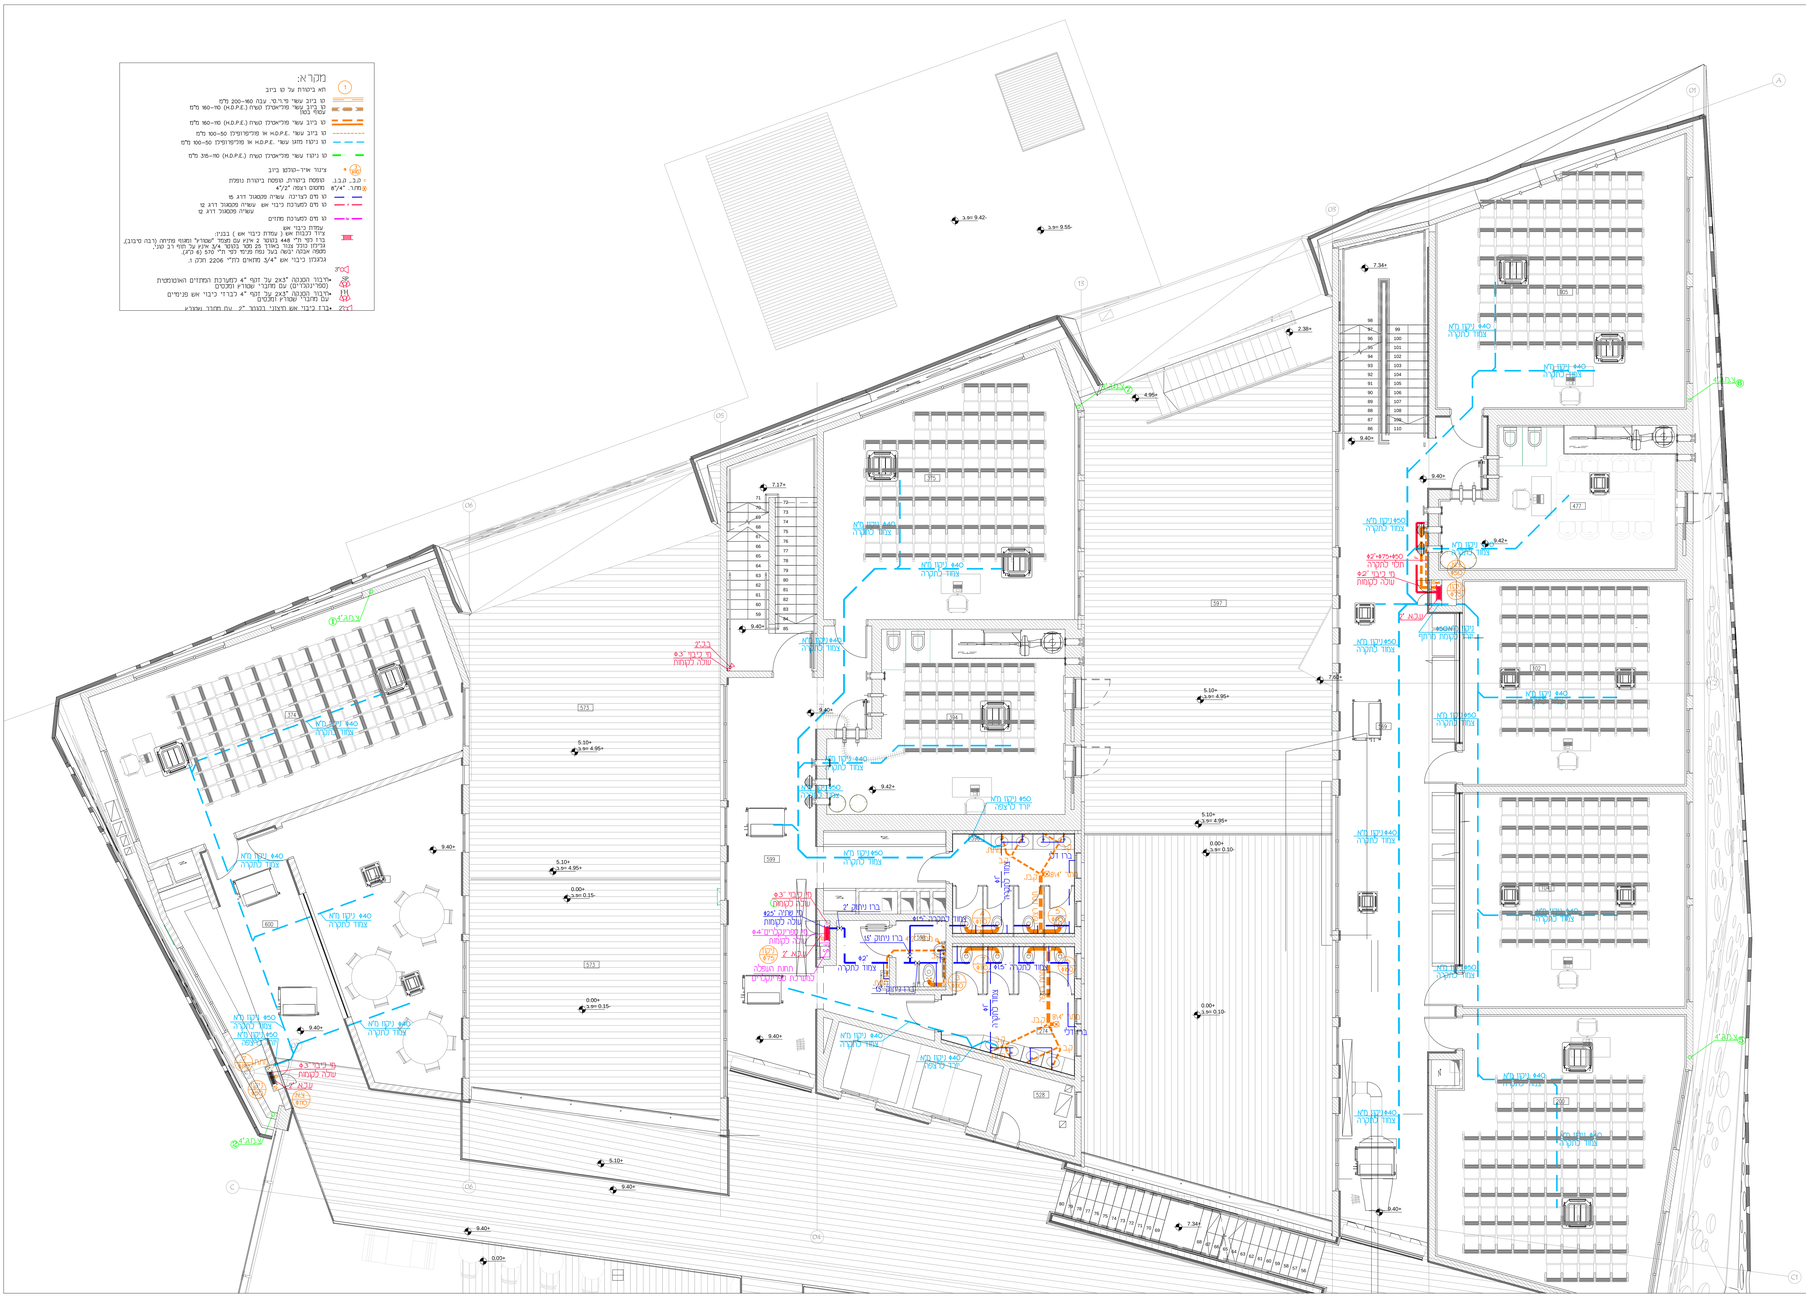
מקרא:
1
הוא ביטודת על סו ביוב
סו ביוב עשר פ.ר.ק. גובה 160-200 מלמ
סו ביוב עשר פוליאתילן טשרת (H.D.P.E.) 110-160 מלמ עמוס נמוכ
סו ביוב עשר פוליאתילן טשרת (H.D.P.E.) 110-160 מלמ
סו ביוב עשר H.D.P.E. או פוליפרופילן 50-100 מלמ
סו ניקוז חוטי עשר H.D.P.E. או פוליפרופילן 50-100 מלמ
סו ניקוז עשר פוליאתילן טשרת (H.D.P.E.) 110-315 מלמ
ציור איזו-מטרי ביוב
ס.נ., ס.ב.נ. נטפסת ביטודת. נטפסת ביטודת נוטפת
מחב. 3/4" מחסום רצפה 3/4"
סו מים לכדיקה. עשויה מפוליאתילן דג 16
סו מים למערכת כיבוי אש. עשויה מפוליאתילן דג 10
עשויה מפוליאתילן דג 10
סו מים למערכת מחדים
עמדת כיבוי אש
עמדת כיבוי אש
ציוד הכבוי אש ( עמדת כיבוי אש ) בנוכי:
בדג לפי מ"י 448 בנוסד 2 אלא עם מפסל "אמדאל" ומנוי מפיתה (רבה סיבוב).
ענינון מנוכ אנד ראדיו 25 מסד המנוד 3/4 אלא על תמיד ב סנר.
מפסל אבנה לבאה בעל נפח מכיל לכל מ"ר 5 ק"ג (6 ק"ג).
ענינון כיבוי אש 3/4" מתאים מ"מ 2206 תקן 1.
בכ"ב
מד ברבי 3" שלה לקמחת
מד ברבי 2" שלה לקמחת
מד ברבי 4" שלה לקמחת
מד ברבי 3" שלה לקמחת
מד ברבי 2" שלה לקמחת
מד ברבי 4" שלה לקמחת
מד ברבי 3" שלה לקמחת
שבא 2"
מד ברבי 2" שלה לקמחת
מד ברבי 3" שלה לקמחת
מד ברבי 4" שלה לקמחת
מד ברבי 3" שלה לקמחת
מד ברבי 2