


במידה וקיימים אזורים עם תקרות תותב
אשר בחללים קיימים סולמות עם כבלי חשמל
ו/או חומרים דליקים-יש להתקין מתזים גם גם בחלק
לפי פרט A

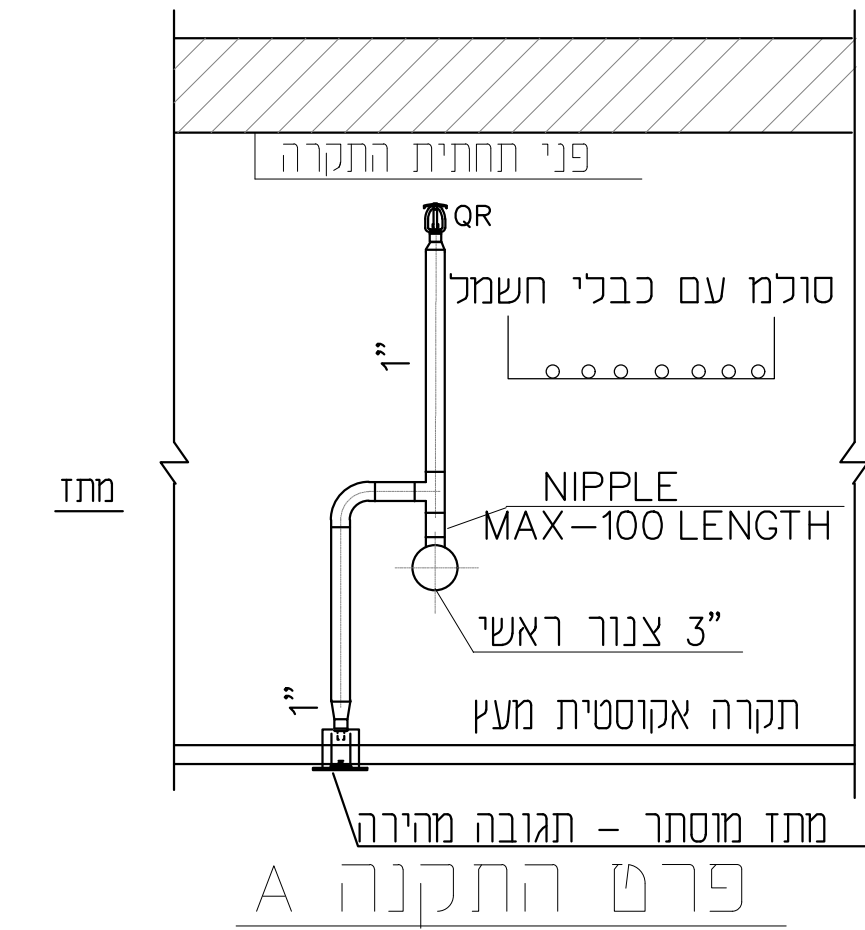

במידה וקיימים אזורים עם תקרות תותב
אשר בחללים קיימים סולמות עם כבלי חשמל
ו/או חומרים דליקים-יש להתקין מתזים QR עם בחלק
לפי פרט התקנה A
במידה וקיימים מנגנוני הרימה בחניות מקורות
-יש להתקין מתז נוסף
במידה וקיים חדר מכוונת למעליות
-יש להתקין בו מערכת מתזים פריאקשן
flow switch -יש להתקין על צינור אופקי
או על צינור עולה
במידה יש להתקין מתזים במנדפים, באזורים
ובתעלות ניקה אדים לפי סכמה

ומעל 2" עד 4 - 4.5 מ"מ

פרט טיפוסי לתליית צנרת

לקורת בטון

מיתד מתכת
לבטון בהחזרה
TYPE-EA

מחקה אגס דגם G

מאושר FM/UL

פרט טיפוסי לחיזוק צנרת

לקיר בלוקים או קורת בטון



זווית 40/4

ברגי חיזוק

1/4"

מיתד מתכת 3/8"

לבטון בהחזרה
TYPE-EA

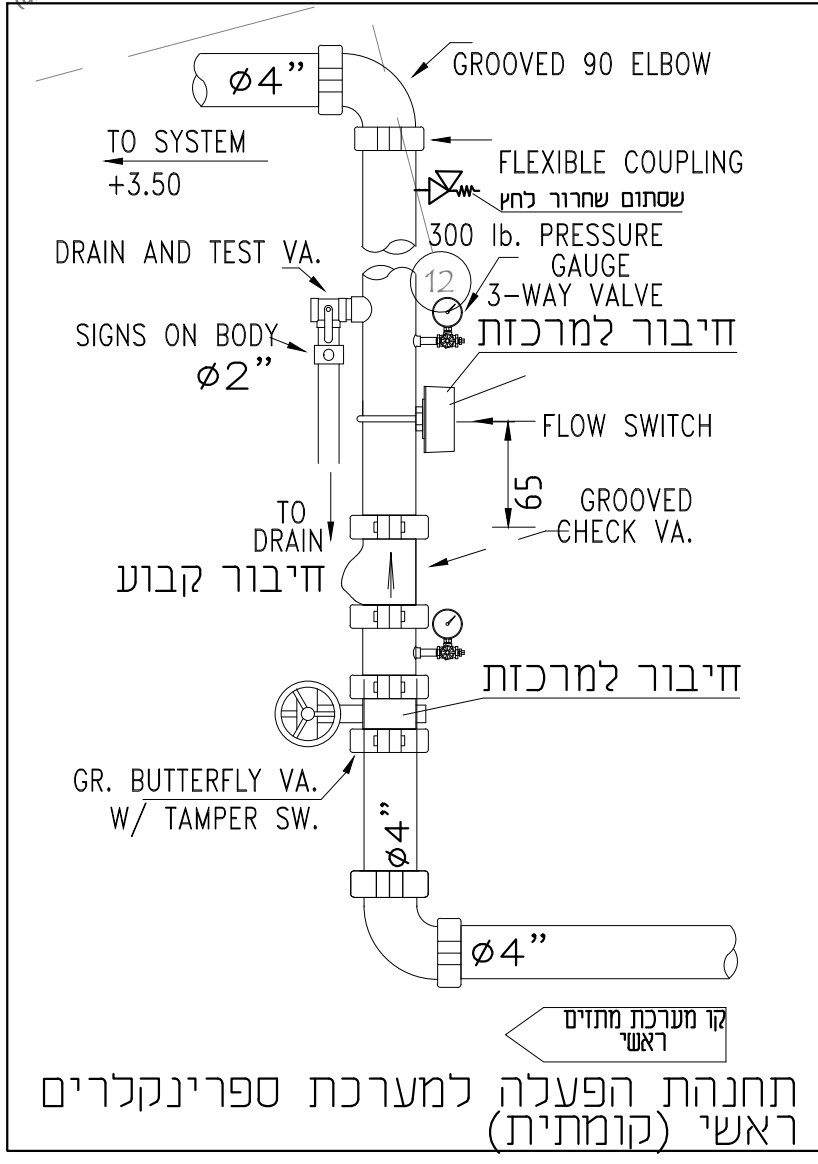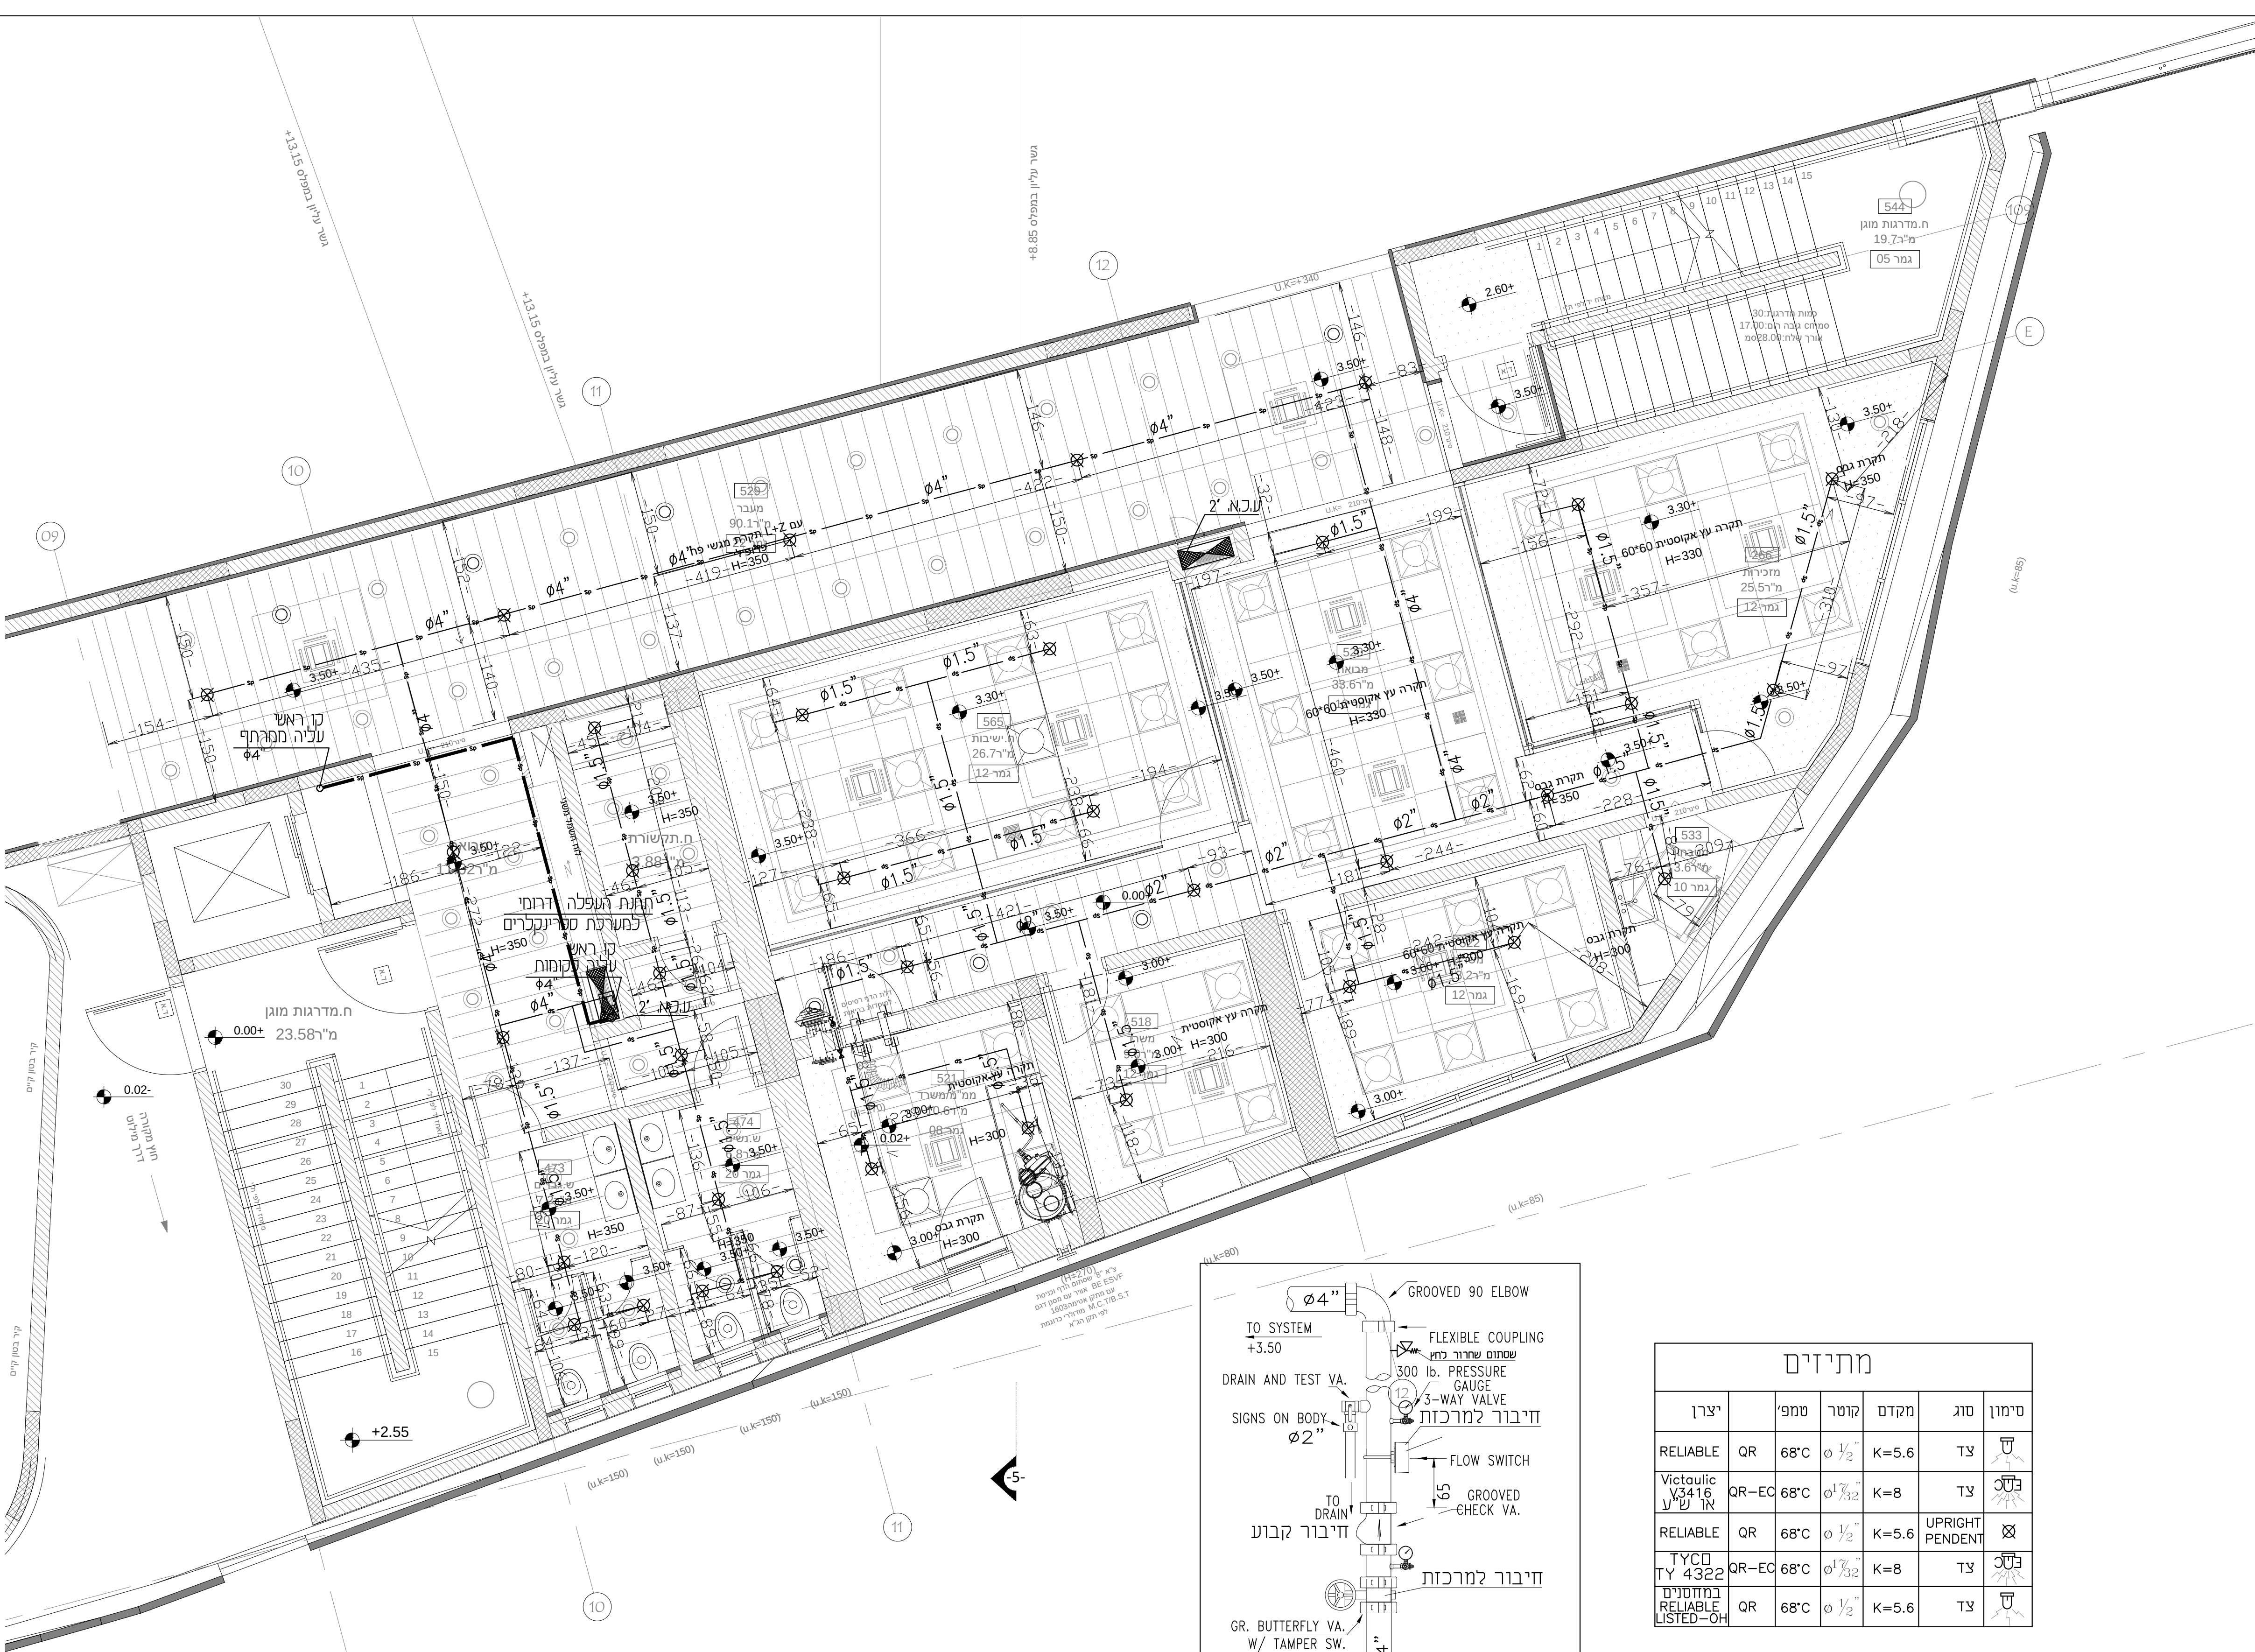


מתיזים					
סימון	סוג	מקדם	קוטר	טמפר	יצרן
☐	צד	K=5.6	1/2"	68°C	QR RELIABLE
☐	צד	K=8	3/4"	68°C	QR-EQ Victaulic V3416 אש
☒	☒	K=5.6	1/2"	68°C	QR RELIABLE
☒	צד	K=8	3/4"	68°C	QR-EQ TYCO 4322 מחזזזים
☒	צד	K=5.6	1/2"	68°C	QR RELIABLE TEST-04

פרטים למערכת ספרינקלרים


הסתעפות חריץ

מחבר הסתעפות דגם 08

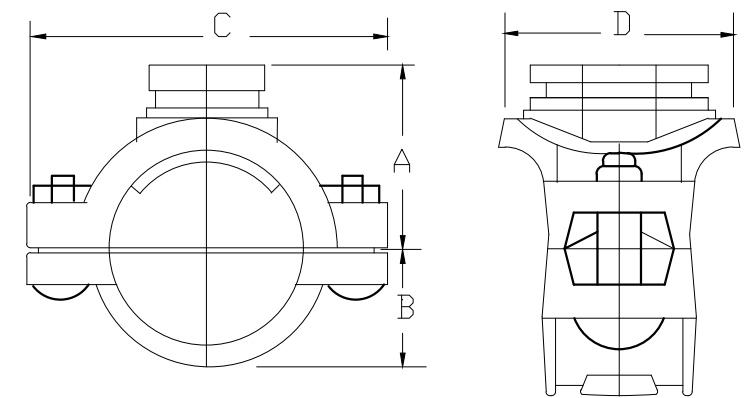


הסתעפות תבריג

מחבר הסתעפות דגם 08

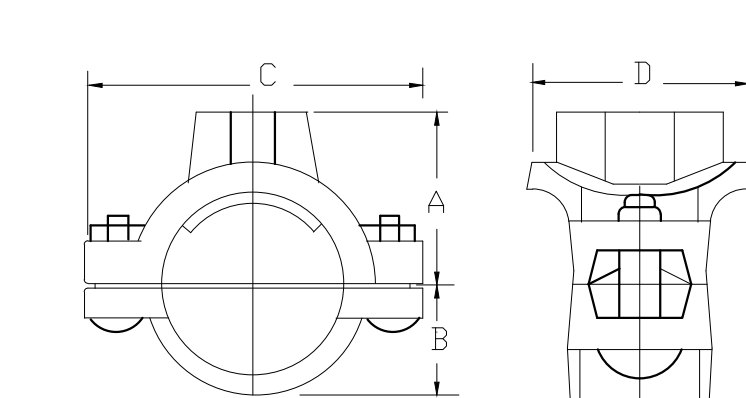


חיבור ספרינקלרים מטיפוס
עם תבריגים וריתוכים
SIDEWALL

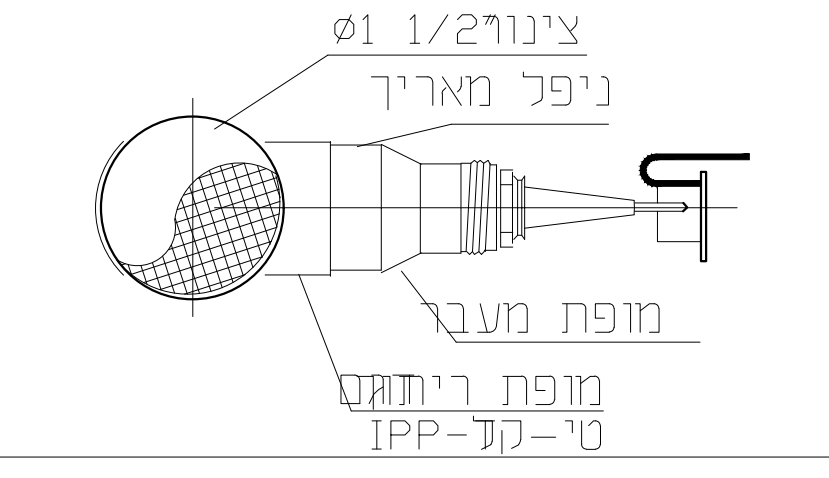

מחבר לספרינקלר דגם 99

מתיים לחיבור מתז במידות 1" 3/4" 1/2"


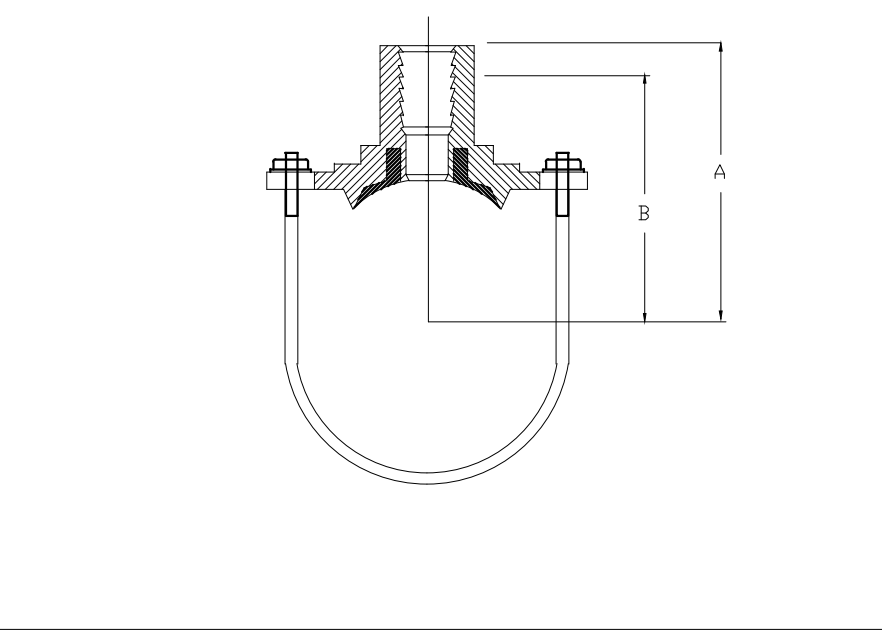


חיבור ספרינקלרים מטיפוס

UPRIGHT "A"


עם מחברים מהירים

quikcoup

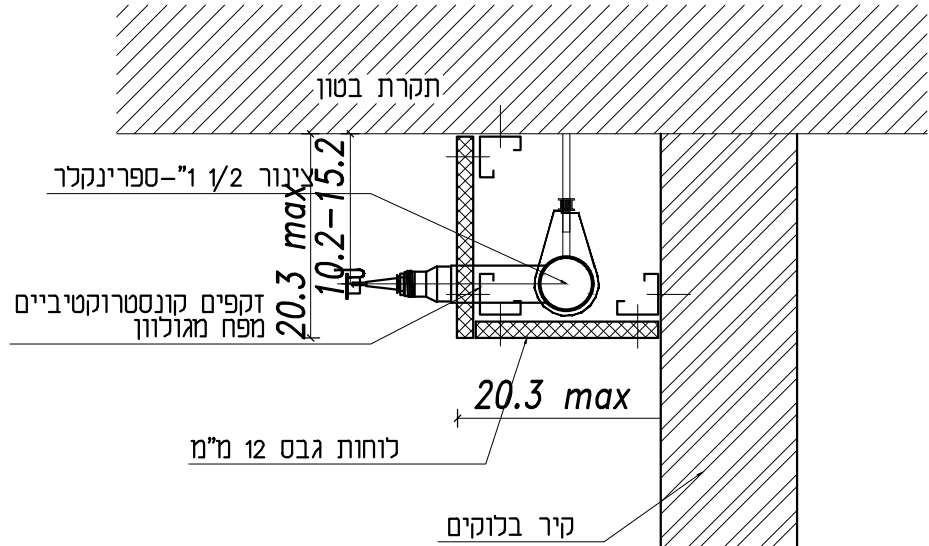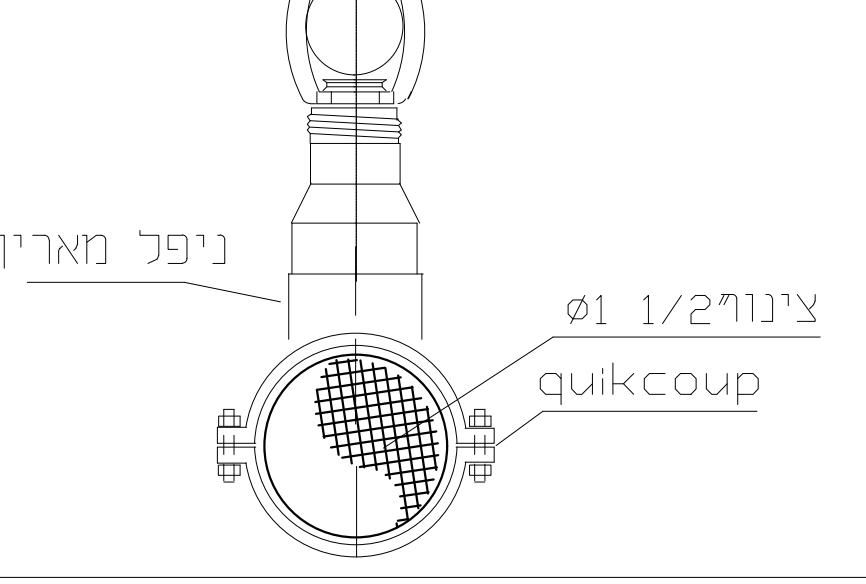

פרט SP1

פרט הנמכה לצינור ספרינקלר

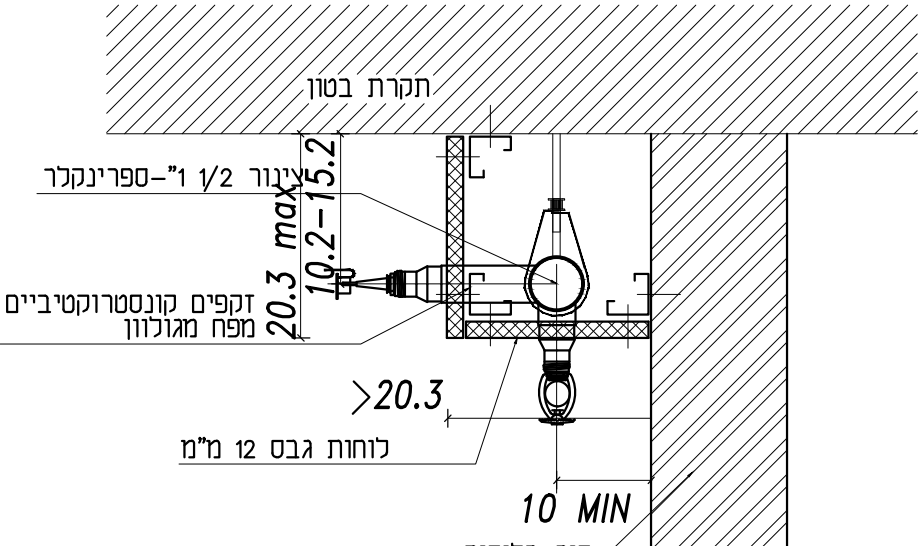

פרט SP2

מס'	חאיריד	תאור השינוי
1		
2		
לוח שינויים ותוספות

התבונן אחראי למדוד ולהתאמתו למציאות.
בכל מידה שיש אי התאמה, סחימה, או טעות.
עליו להודיע למתכנן לפני התקדמות הביצוע

הערות:

1. צנרת מים:
2. א. שפיר צנרת דוד שדר תגובה טעה באיזור ההתקנתה ובעודו שרדתי ובעודו.
3. ב. אי התאמה צנרת שרדתי דוד שפיר טעה מ-10 מ"מ.
4. ג. אי התאמה צנרת שרדתי דוד שפיר טעה מ-10 מ"מ.
5. ד. שפיר שפיר צנרת שרדתי דוד שפיר טעה מ-10 מ"מ.
6. ה. שפיר שפיר צנרת שרדתי דוד שפיר טעה מ-10 מ"מ.
7. ו. שפיר שפיר צנרת שרדתי דוד שפיר טעה מ-10 מ"מ.
8. ז. שפיר שפיר צנרת שרדתי דוד שפיר טעה מ-10 מ"מ.
9. ח. שפיר שפיר צנרת שרדתי דוד שפיר טעה מ-10 מ"מ.
10. ט. שפיר שפיר צנרת שרדתי דוד שפיר טעה מ-10 מ"מ.
11. י. שפיר שפיר צנרת שרדתי דוד שפיר טעה מ-10 מ"מ.
12. יא. שפיר שפיר צנרת שרדתי דוד שפיר טעה מ-10 מ"מ.
13. יב. שפיר שפיר צנרת שרדתי דוד שפיר טעה מ-10 מ"מ.
14. יג. שפיר שפיר צנרת שרדתי דוד שפיר טעה מ-10 מ"מ.
15. יד. שפיר שפיר צנרת שרדתי דוד שפיר טעה מ-10 מ"מ.
16. יו. שפיר שפיר צנרת שרדתי דוד שפיר טעה מ-10 מ"מ.
17. יז. שפיר שפיר צנרת שרדתי דוד שפיר טעה מ-10 מ"מ.
18. יח. שפיר שפיר צנרת שרדתי דוד שפיר טעה מ-10 מ"מ.
19. יט. שפיר שפיר צנרת שרדתי דוד שפיר טעה מ-10 מ"מ.
