



גבול פרויקט

מגדל פארק

גבול פרויקט

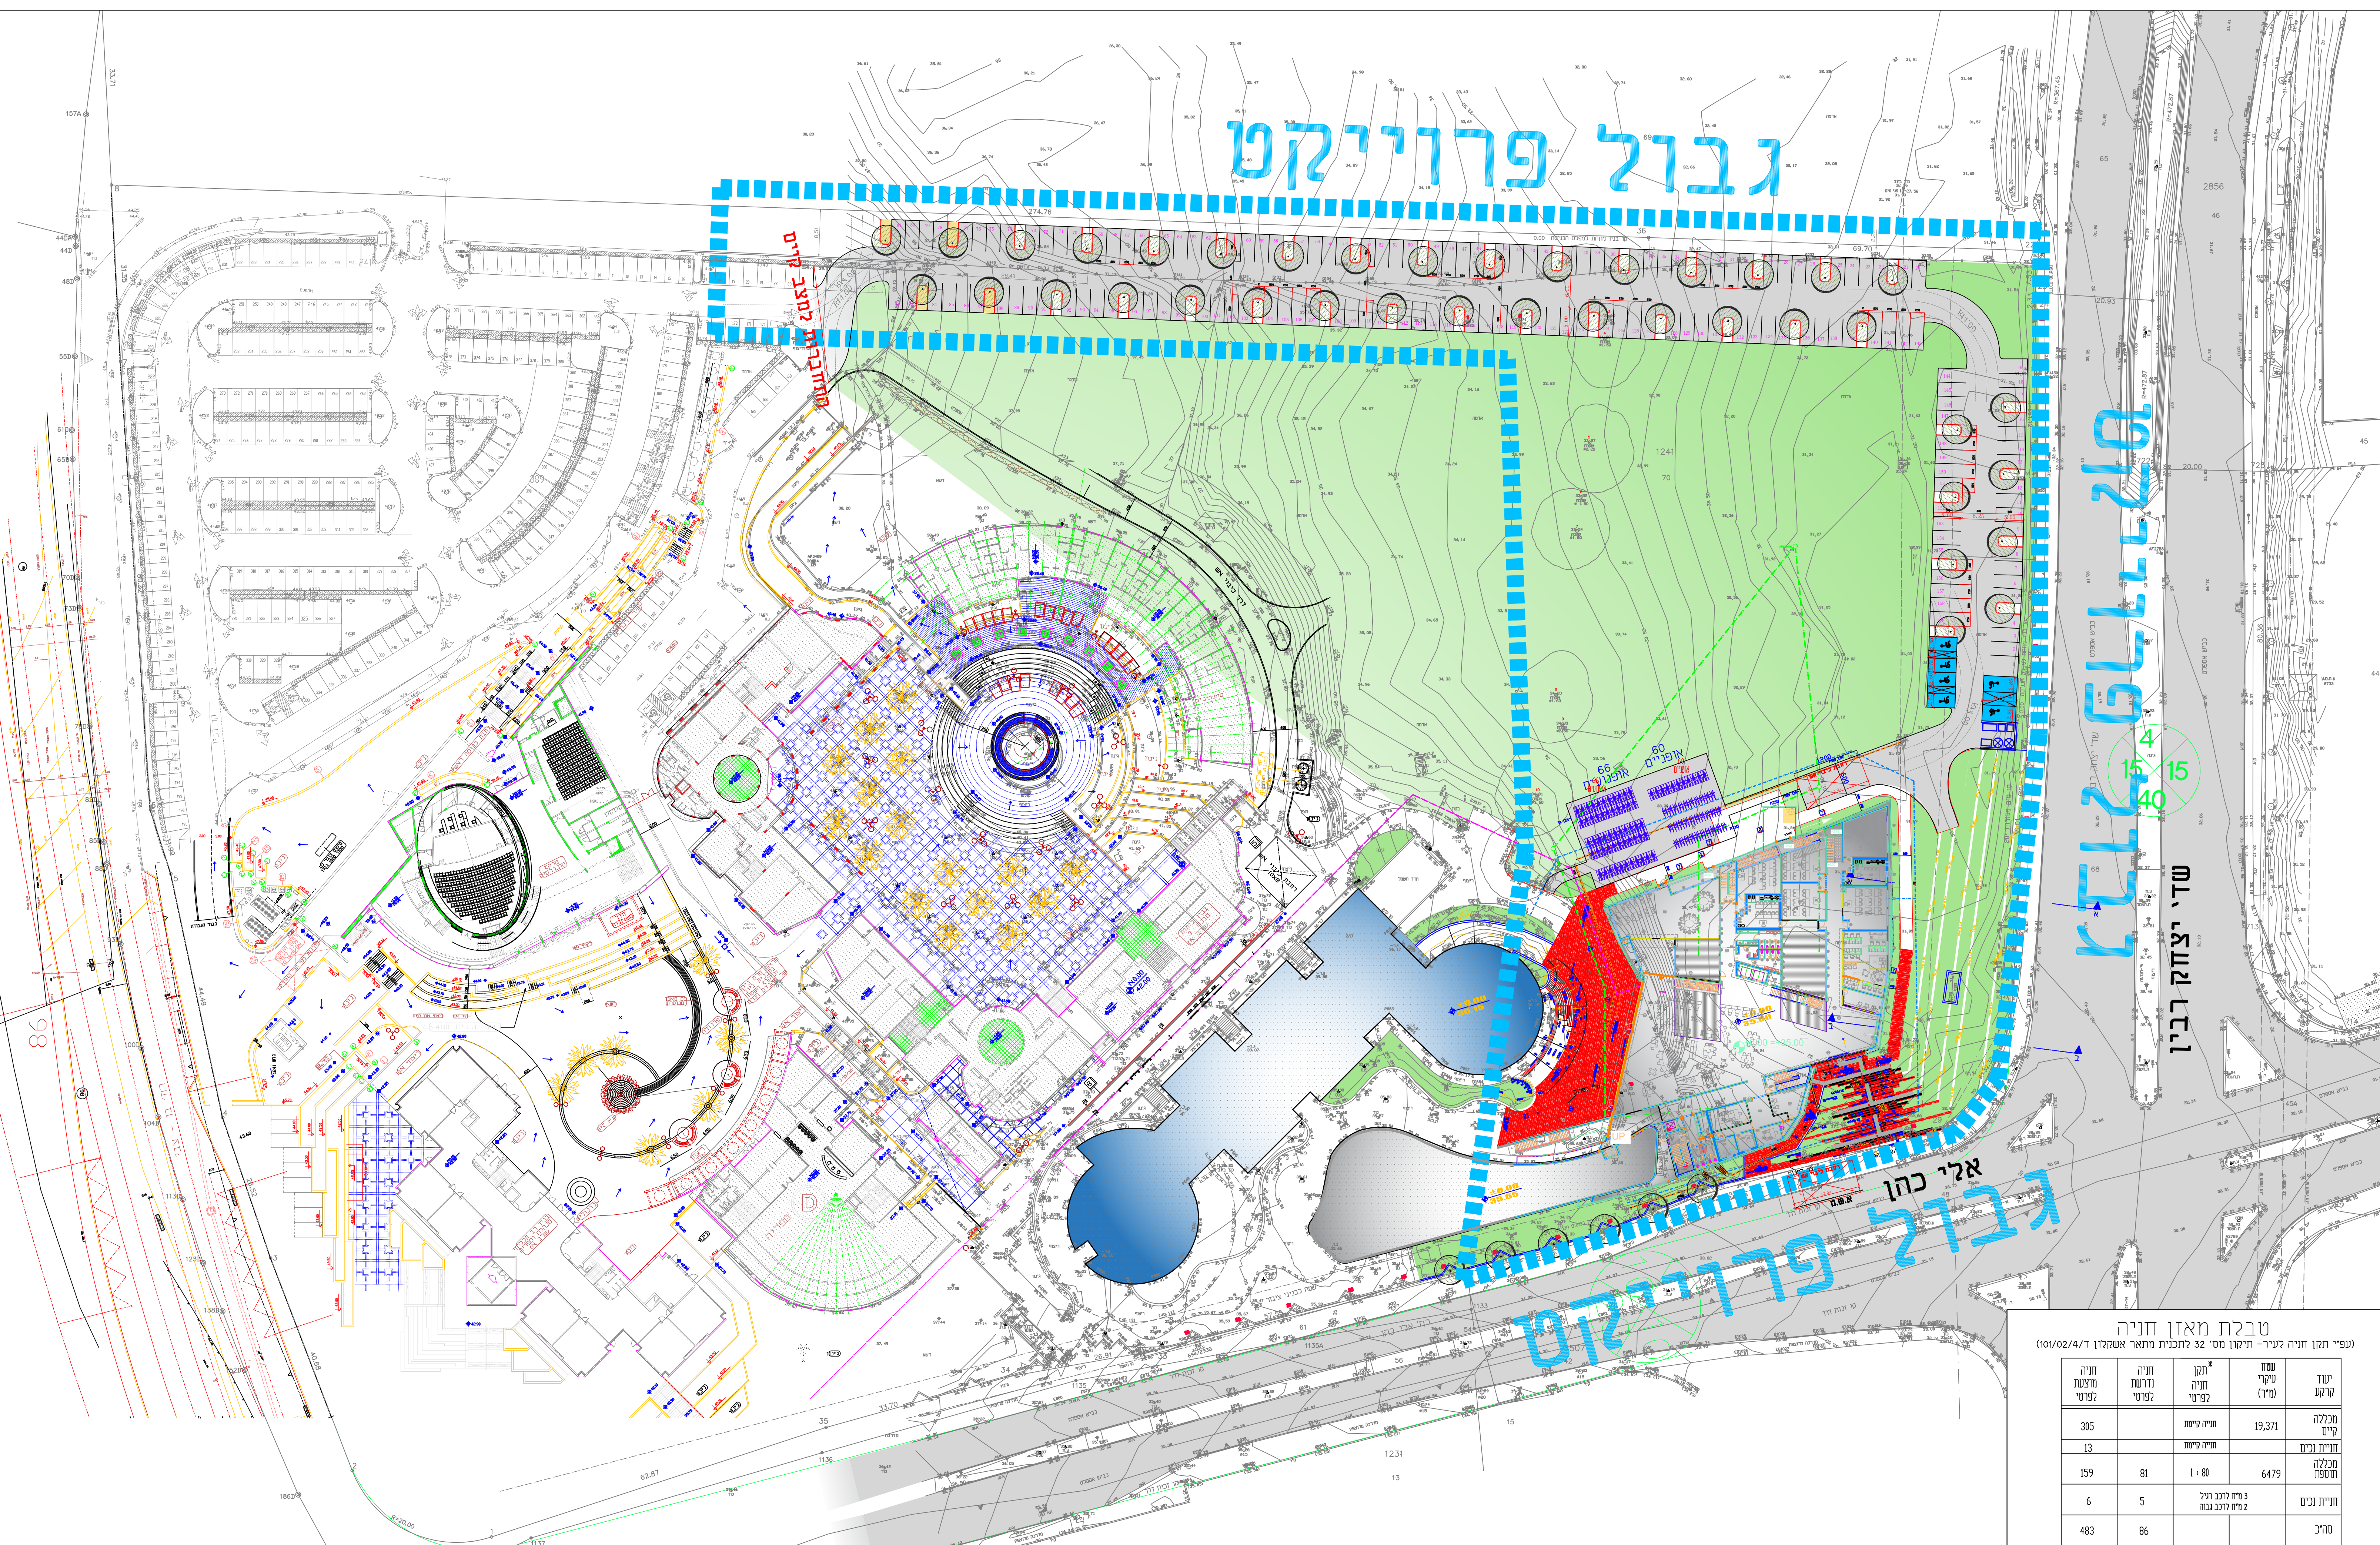

תרשים סביבה

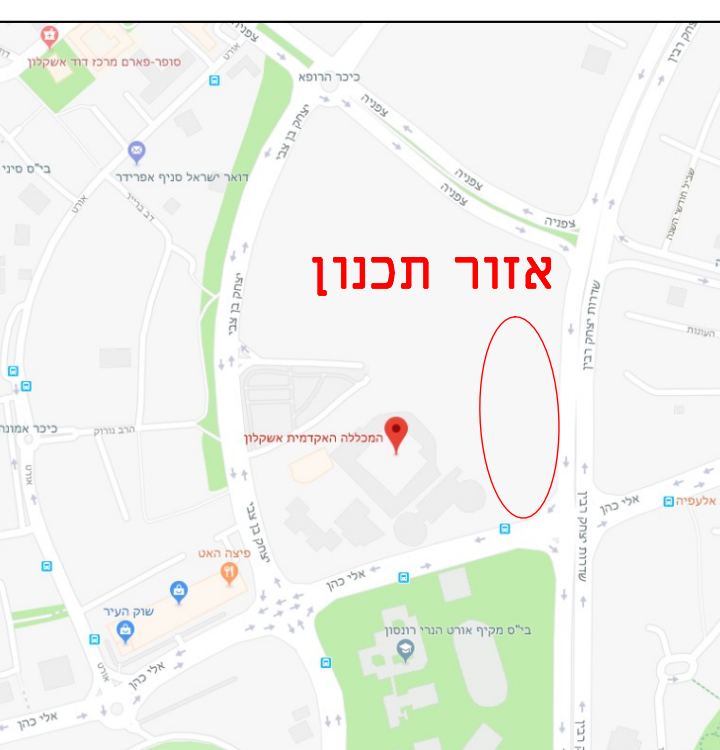

תחילת רשות היישוב	תחילת משפחת ישראל
רעיון	כביש
לתיאור	לכניסה
שם הפרויקט	מכללת אשקלון

שם החברה	חסימה
מספר פרויקט	100 - 621

תאריך	13.01.19
מספר תוכנית	1500
מספר תוכנית	1/1

אור מהנדסים
 יו"ר: חבנו וניאל פרויקטים
 רת משה אביב ס' (רת מעל לשיכר)
 קומה 1, אר יזרה 60371
 מספר: 03-538777 03-538777
 e-mail: office@or-eng.co.il

OR 621 100 ASK 02 001 03
 מודעה: ני"ח, משרד, משרד
 שם הקובץ: OR-621-100-ASK-02-03-micraz.dwg

טבלת מאזן חניה

(נפיש תקן חניה לעיר - תקון חס' 32 לתוכנית מחזור אשקלון ד/101/02/4)

ייעוד	סלול	תקן	חניה	חניה	חניה
קרקע	(מ"ר)	לפרט	נדרשת	מחצבת	לפרט
מכללה	19,371	חניה קיש	305		
חניית ביניים	6479	חניה קיש	13		
מכללה ומספר		1:80	81	159	
חניית כניס		2 מחז לונב ויל	5	6	
סה"כ		2 מחז לונב נגה	86		483