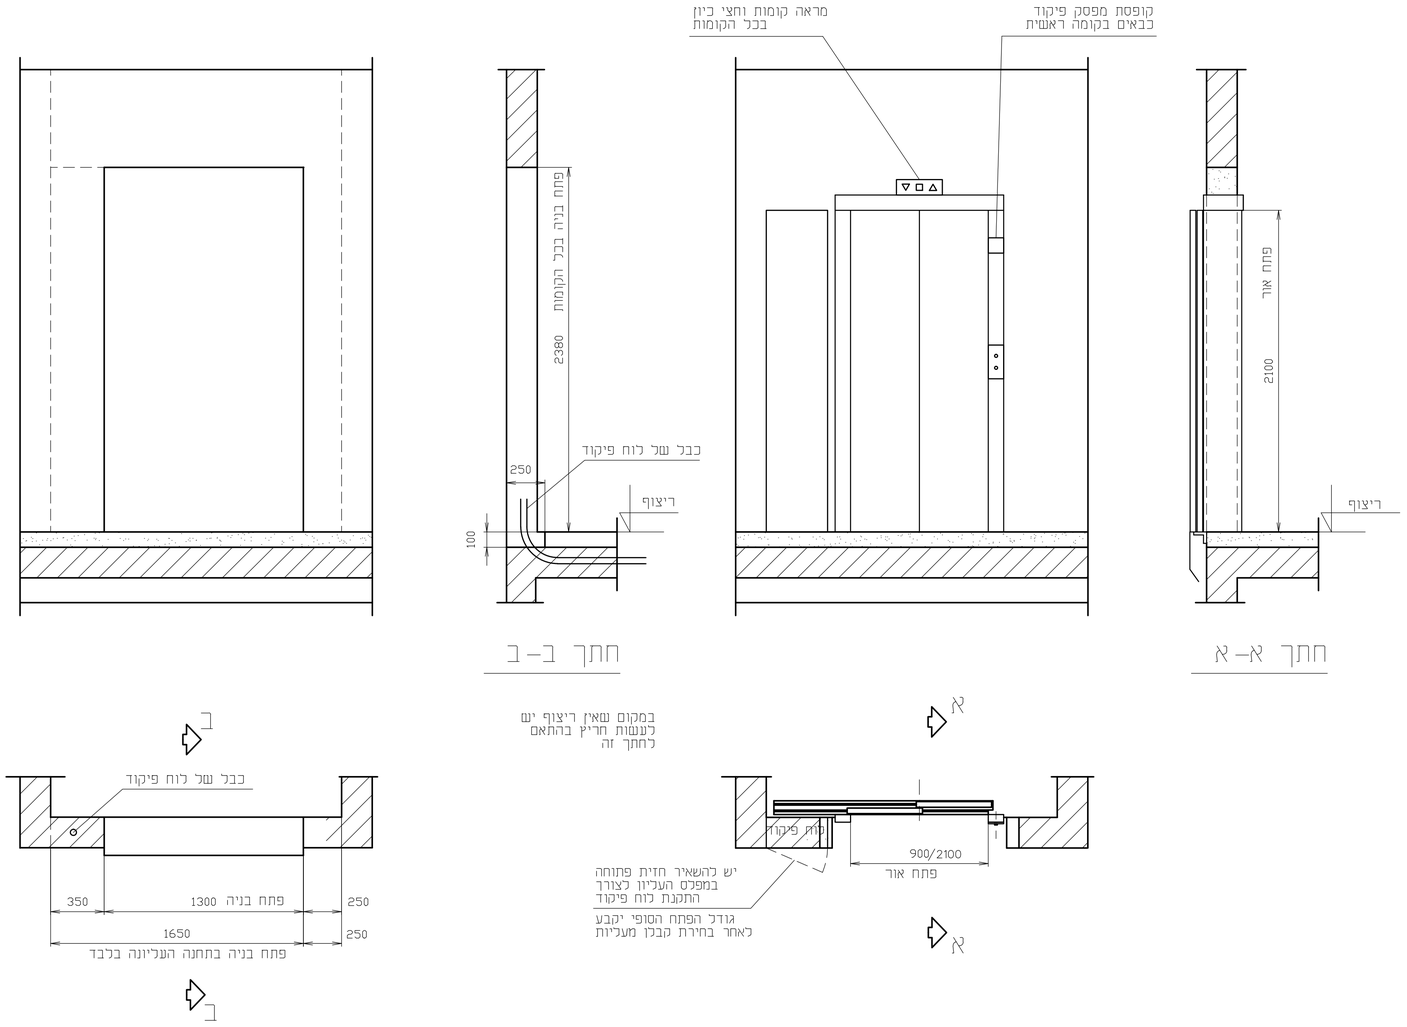

יש לקבל אישור האדריכל על צורת המשקוף

תפוצה												