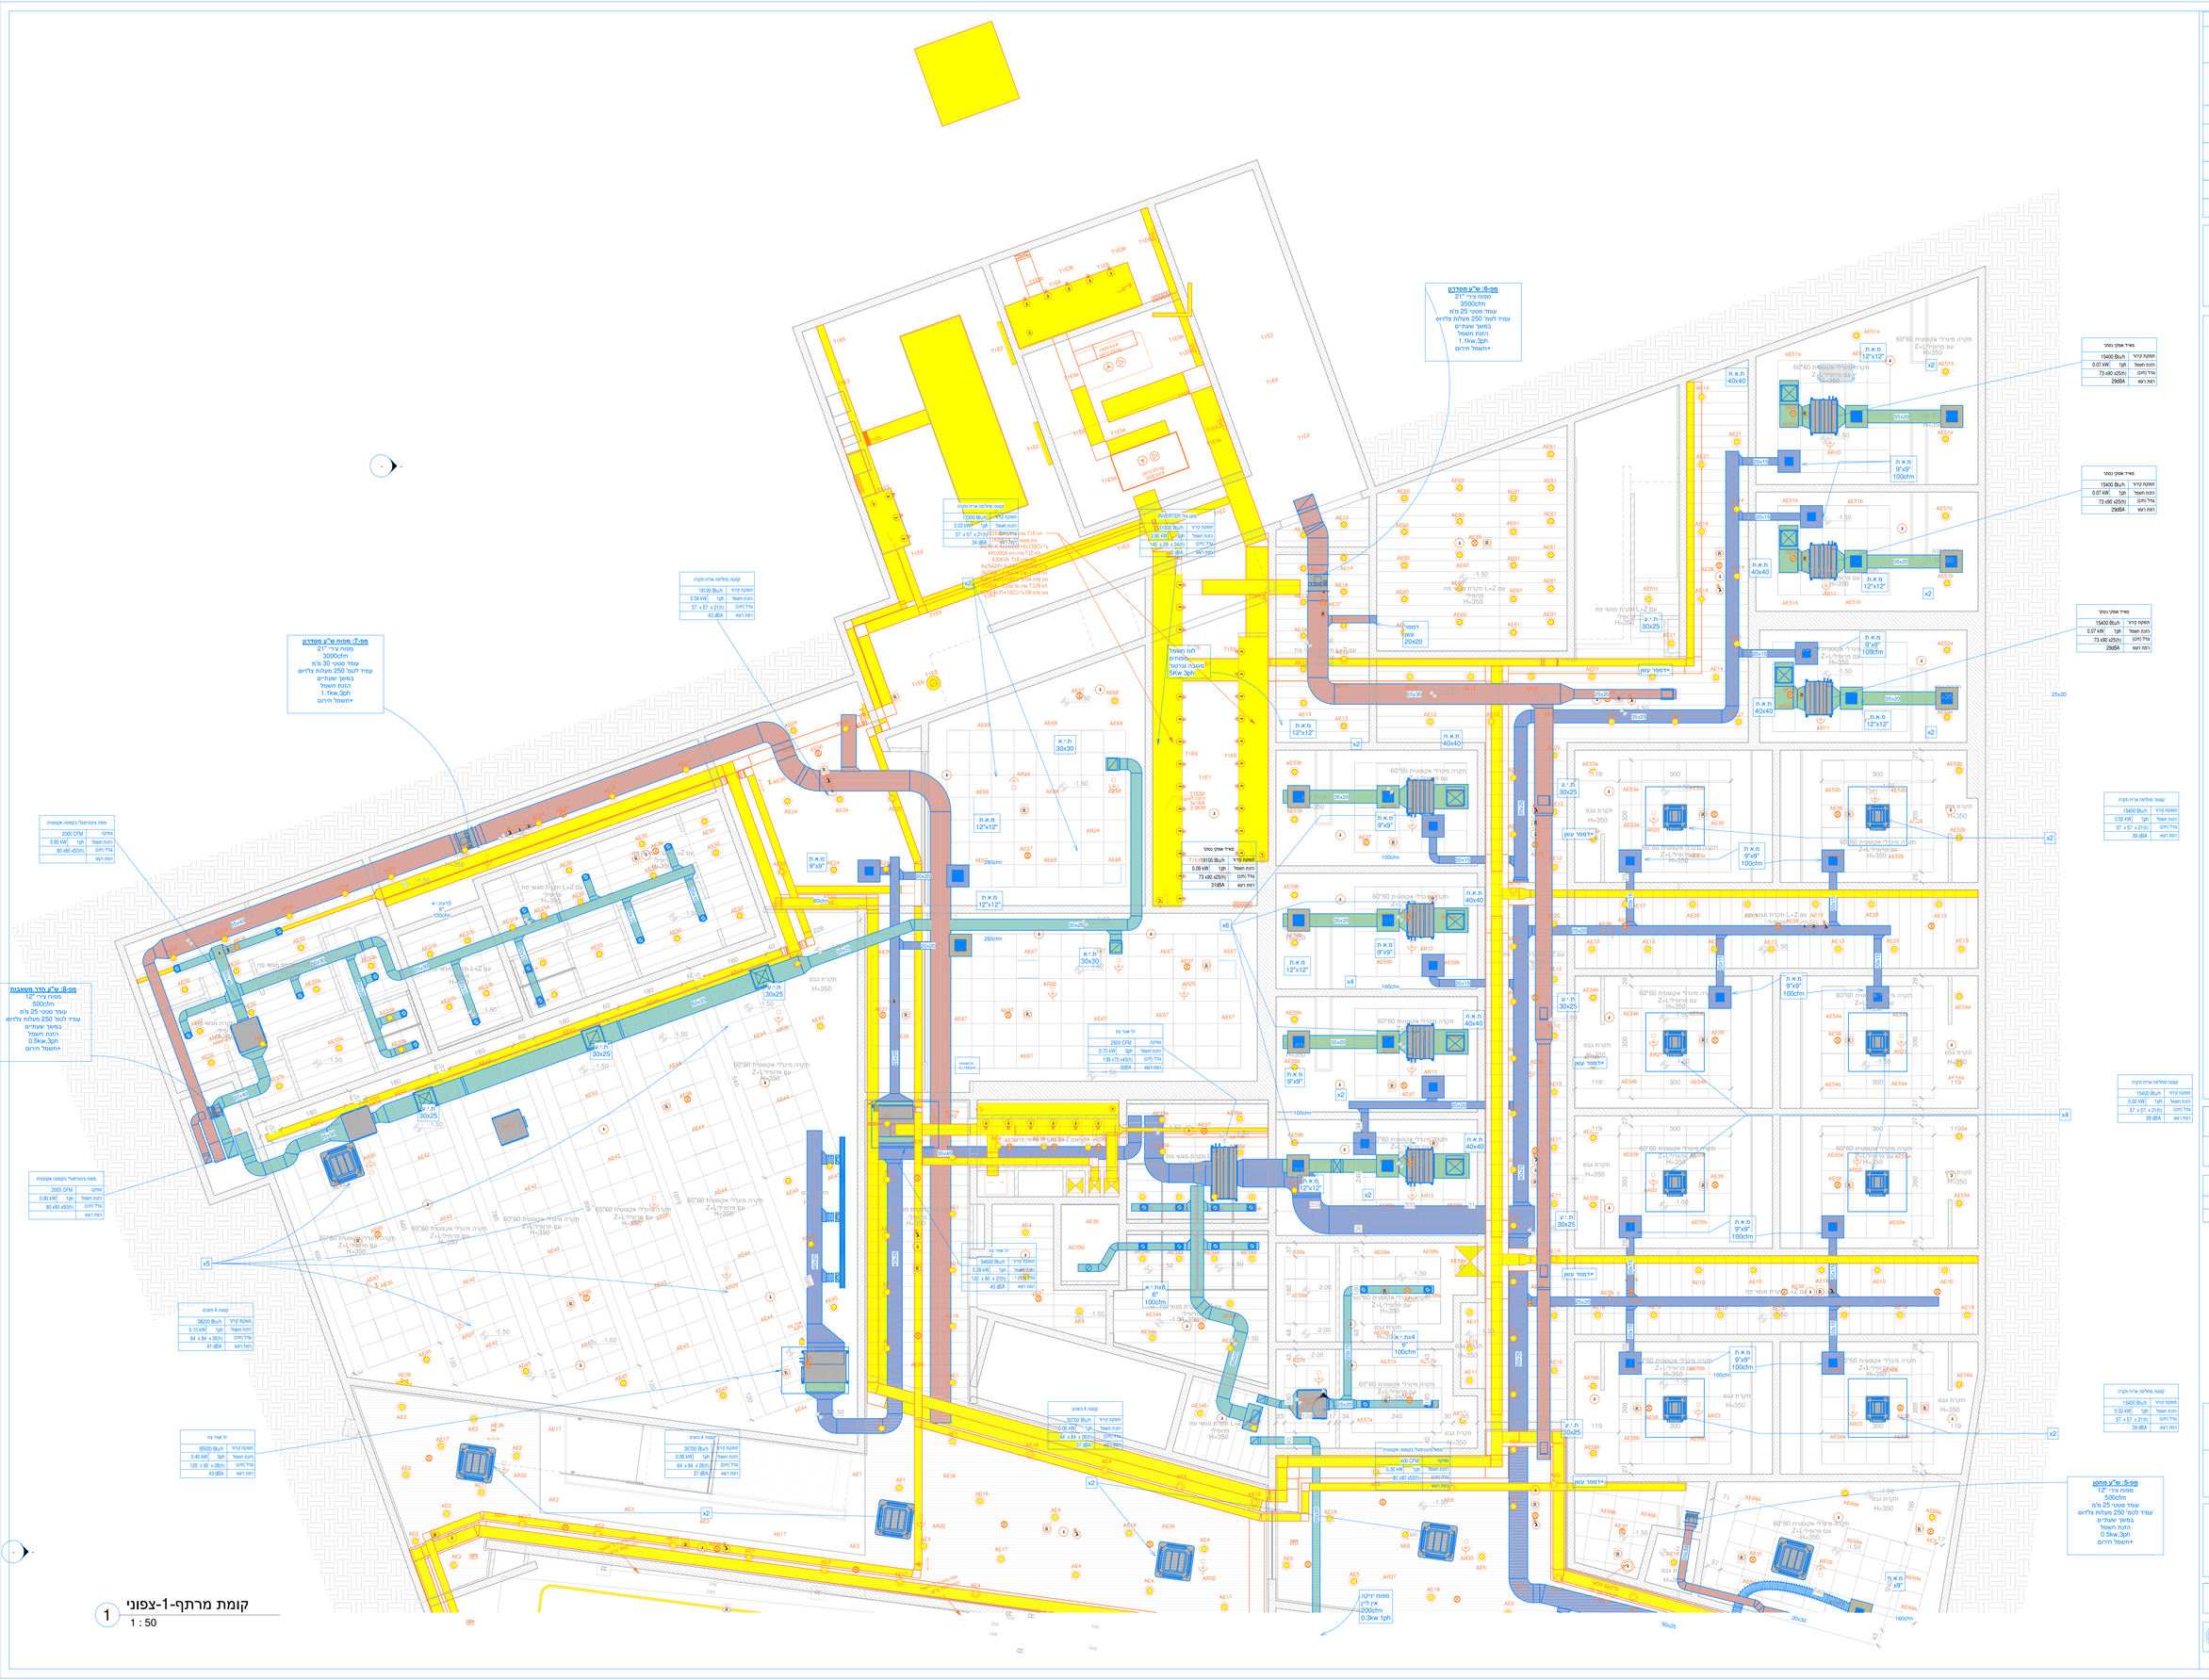
מפ-5: ש"ב מחכן
מפוח צ"ר 12"
500cfm
עומד סטטי 25 מ"מ
עמיד לטמ' 250 מעלות צלזיוס
בתפיד שעתיים
הזנת חשמל
0.5kw,3ph
+חשמל חיווט
מפ-6: ש"ב מסדרון
מפוח צ"ר 21"
3500cfm
עומד סטטי 25 מ"מ
עמיד לטמ' 250 מעלות צלזיוס
בתפיד שעתיים
הזנת חשמל
1.1kw,3ph
+חשמל חיווט
מפ-7: מפוח ש"ב מסדרון
מפוח צ"ר 21"
3000cfm
עומד סטטי 30 מ"מ
עמיד לטמ' 250 מעלות צלזיוס
בתפיד שעתיים
הזנת חשמל
1.1kw,3ph
+חשמל חיווט
מפ-8: ש"ב מדר משאבות
מפוח צ"ר 12"
500cfm
עומד סטטי 25 מ"מ
עמיד לטמ' 250 מעלות צלזיוס
בתפיד שעתיים
הזנת חשמל
0.5kw,3ph
+חשמל חיווט
מפוח מחליף אויר חקלאי
מפוח עיבוי
אין ל"ין
200cfm
0.3kw 1ph
מפוח מרכזי אקסטרה בקומה אקסטרה
שליטה
2000 CFM
הזנת חשמל
1ph
0.80 kW
עליה (מים)
(h)25 x(b) 80
רמת רעש
מאר אוקי נטר
תפוקת קרור
15400 Btu/h
הזנת חשמל
1ph
0.07 kW
עליה (מים)
(h)25 x(b) 73
רמת רעש
29dBA
מאר אוקי נטר
תפוקת קרור
19100 Btu/h
הזנת חשמל
1ph
0.09 kW
עליה (מים)
(h)25 x(b) 73
רמת רעש
31dBA
מאר אוקי נטר
תפוקת קרור
15400 Btu/h
הזנת חשמל
1ph
0.02 kW
עליה (מים)
(h)25 x 57 x 57
רמת רעש
39 dBA
קומפרסור בקומה אקסטרה
שליטה
400 CFM
הזנת חשמל
1ph
0.30 kW
עליה (מים)
(h)25 x(b) 60
רמת רעש
48 dBA
קומפרסור בקומה אקסטרה
שליטה
2000 CFM
הזנת חשמל
1ph
0.80 kW
עליה (מים)
(h)25 x(b) 80
רמת רעש