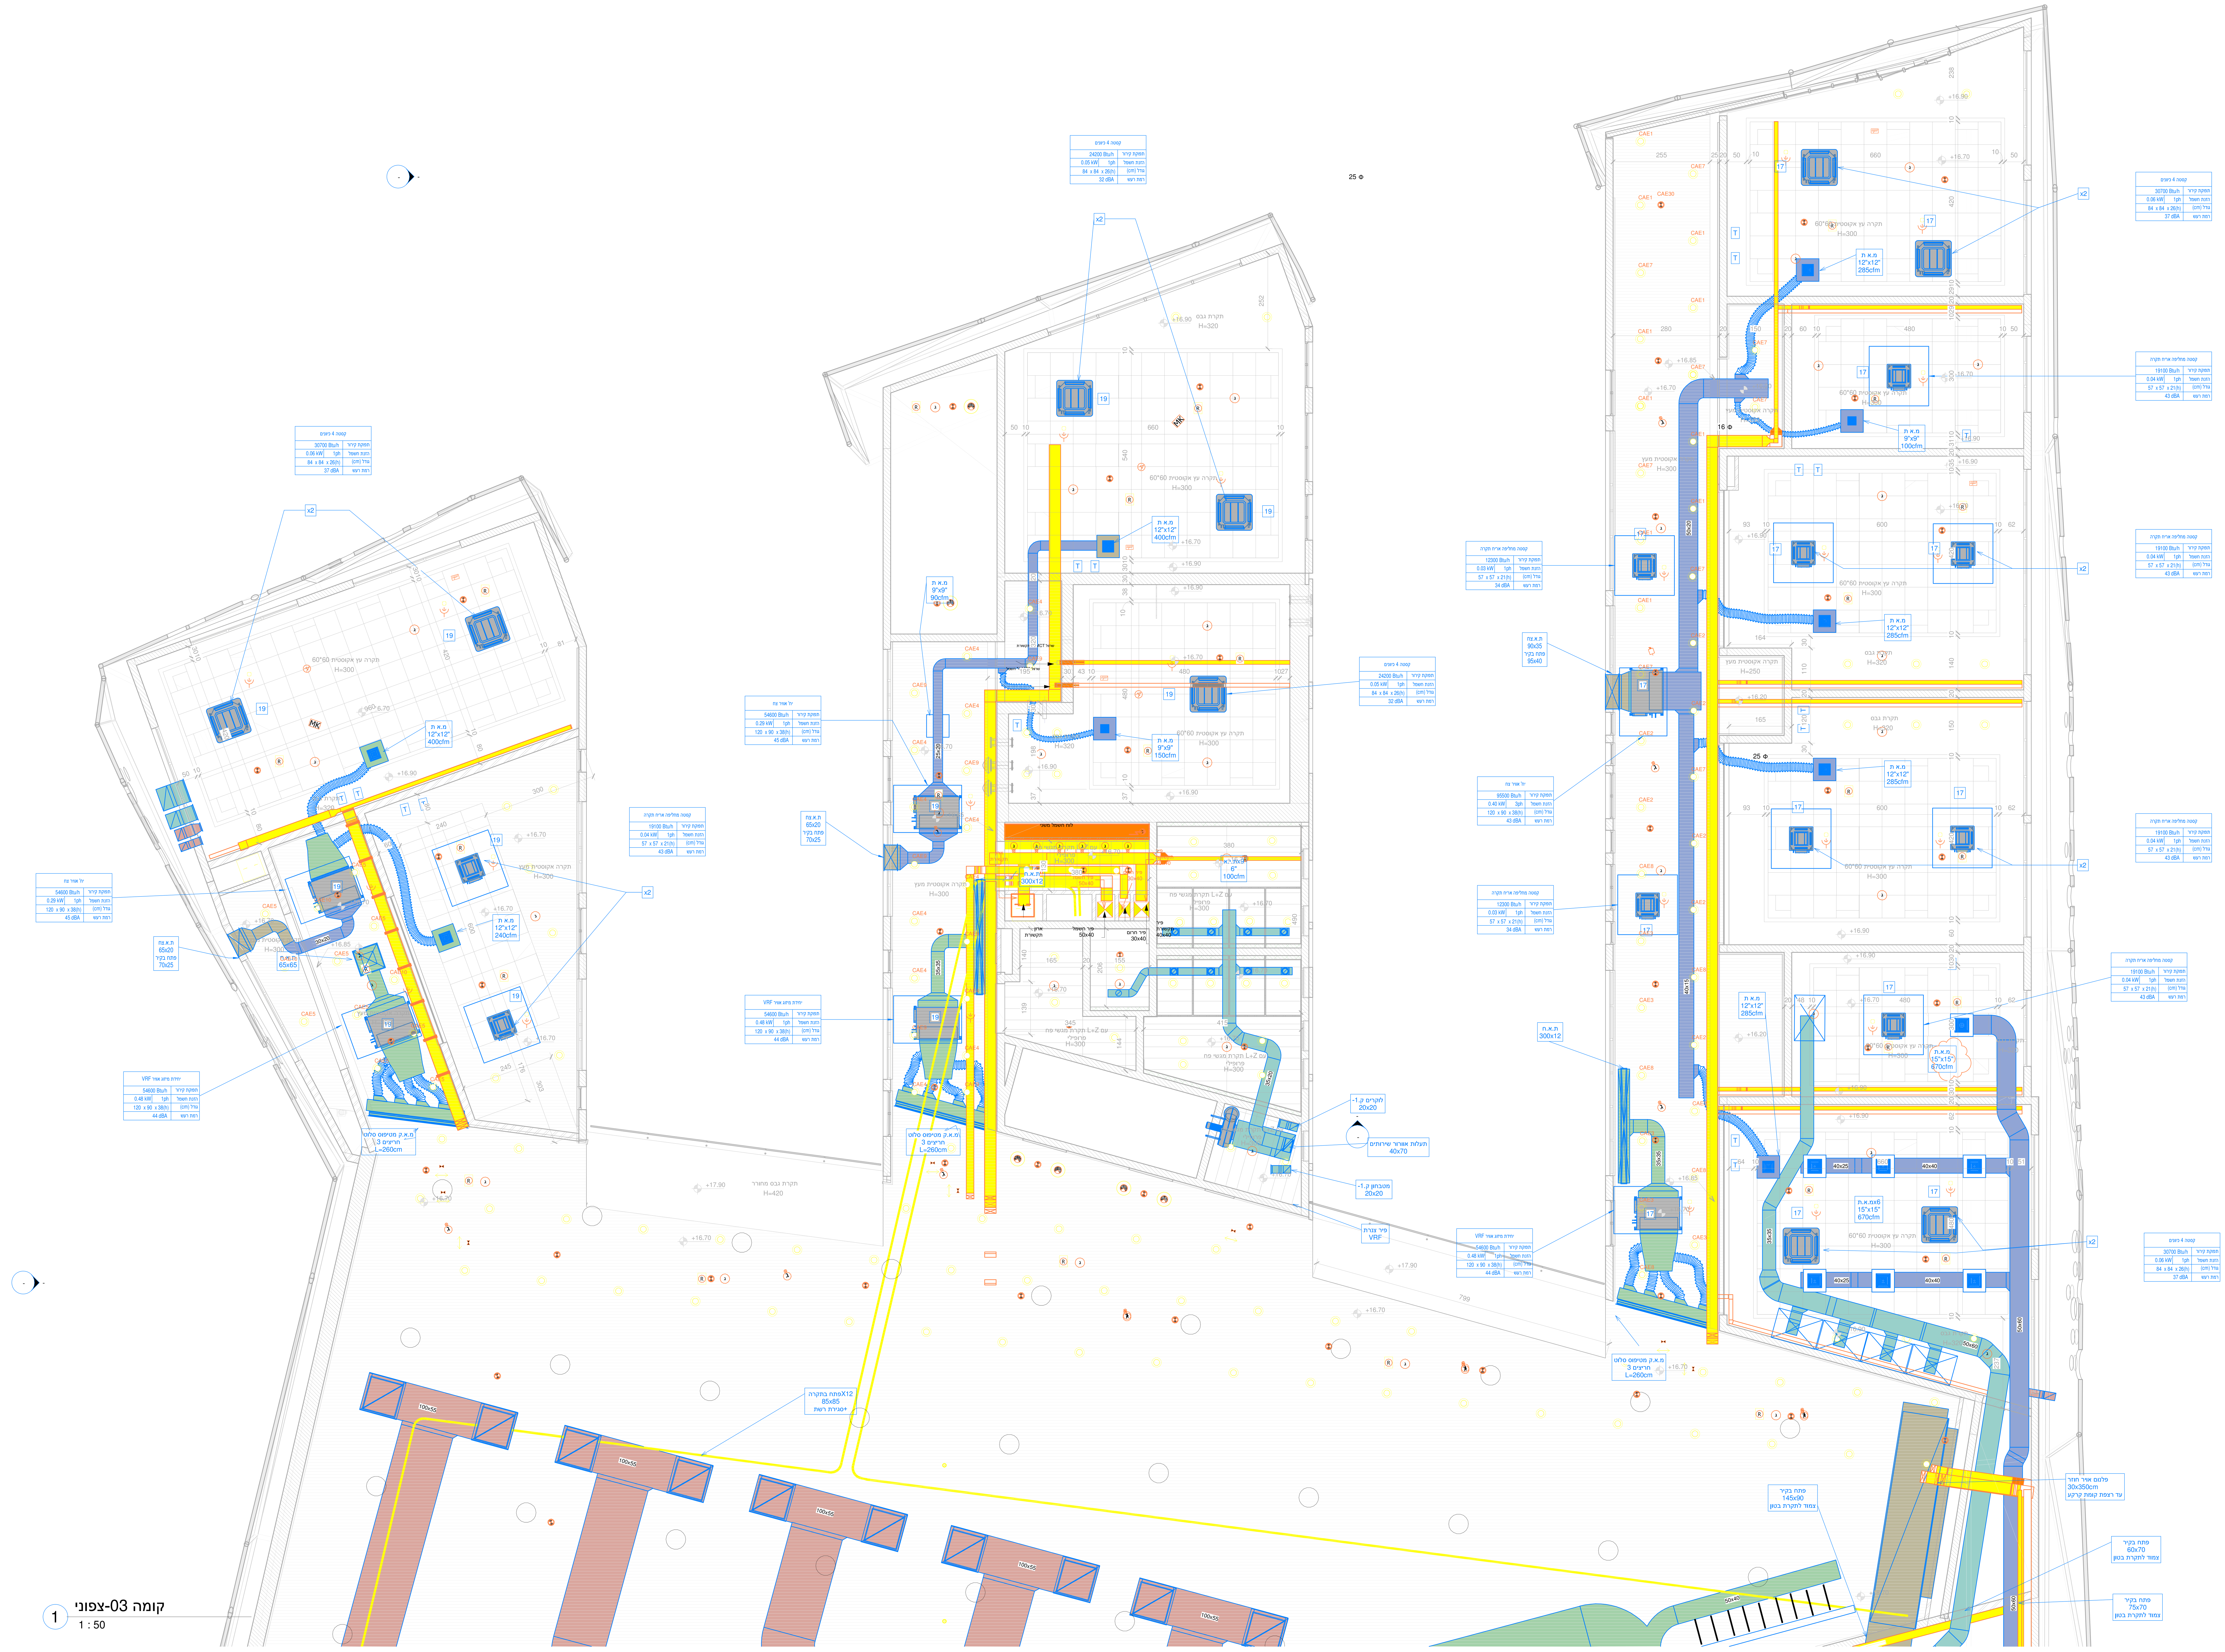

לעיון: ● | למכרז: ○ | לביצוע: ○

אדריכלות מתאריך :

1		3		5	
2		4		6	

סימן	תיאור	תאריך

שם הפרויקט :

מכללת אשקלון בניין המדעים

שם התוכנית :

תכנית תיאום מערכות
קומת 02 +13.70 צפוני

אמיל מיטראה שירותי אדריכלות
תכנון אדריכלות ותיאום מערכות
רח. גנסין 4\10 גיבעתיים - 8853418
טל: 0544325839 פקס:036918787
אימייל: emil.m.arch@gmail.com

תוכנן ע"י :	תאריך:	קנ"מ
אמיל	19.07.20	1 : 50

שם הקובץ	מהדורה
C:\AskSp\SU_aircond.rvt	01