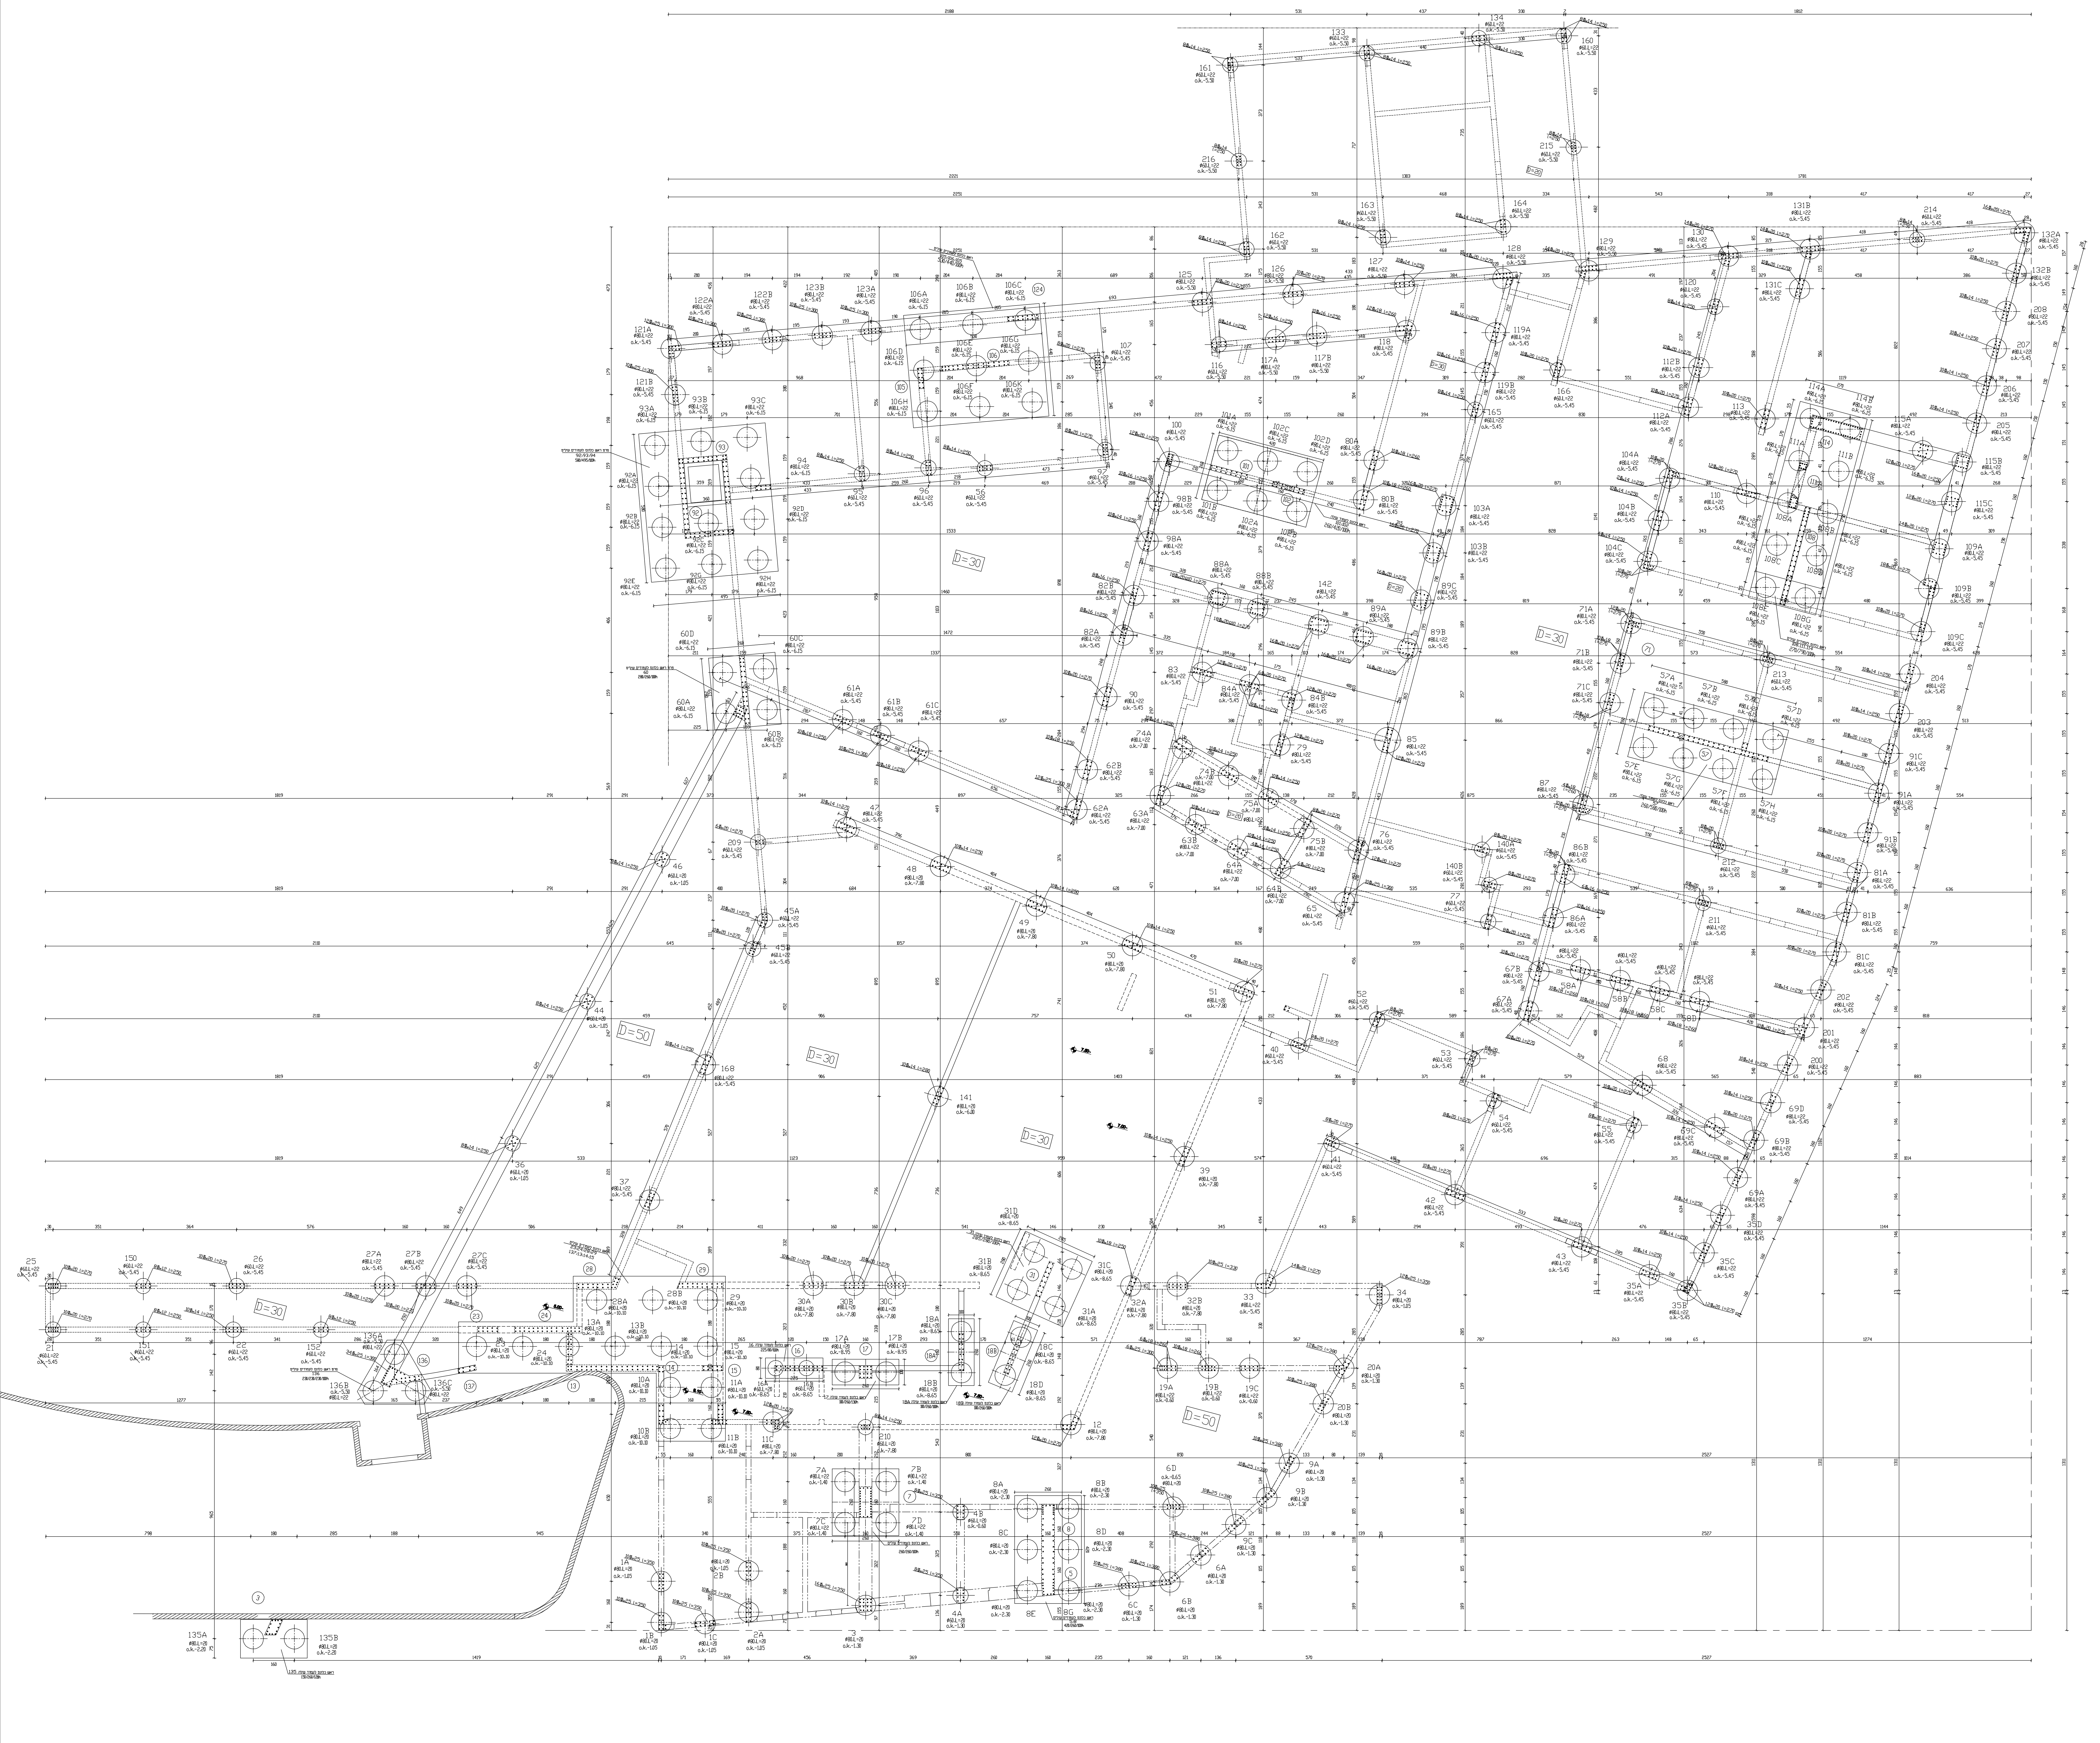

הקבלן אחראי למידות על כל טעות או
אי התאמה יש להודיע למתכנן.

תפוצה:

מס' מהדורה	תאריך	אדר'	קונסט'	חשמל	אינס'	פיתוח	מפקח	קבלן	
	08.06.20								

שינויים ותוספות :

מהדורה : 1

○לעיון ○לאישור ●לבצוע ○למכרז

י. פינטו - מהנדס בנין
רח' צה"ל 29 אשקלון 78593 ת.ד. 5171
טל':08-6722233 פקס: 08-6724912

שם פרוייקט:

מכללת אשקלון
מבנה מדע וטכנולוגיה

שם התכנית:

מתווה כלונסאות

קנ"מ 1:100

שם הקובץ: D:\MICHLALA MADAIM VE TECHNOLOGIA\OKONSTR\MIHLALA-cluns-hadash.dwg

תאריך	14.01.20	שרטט	ילנה
קנ"מ	1:100	ביקר	פינטו
מגרש	בנין	מפלס	גליון
			ק- 1