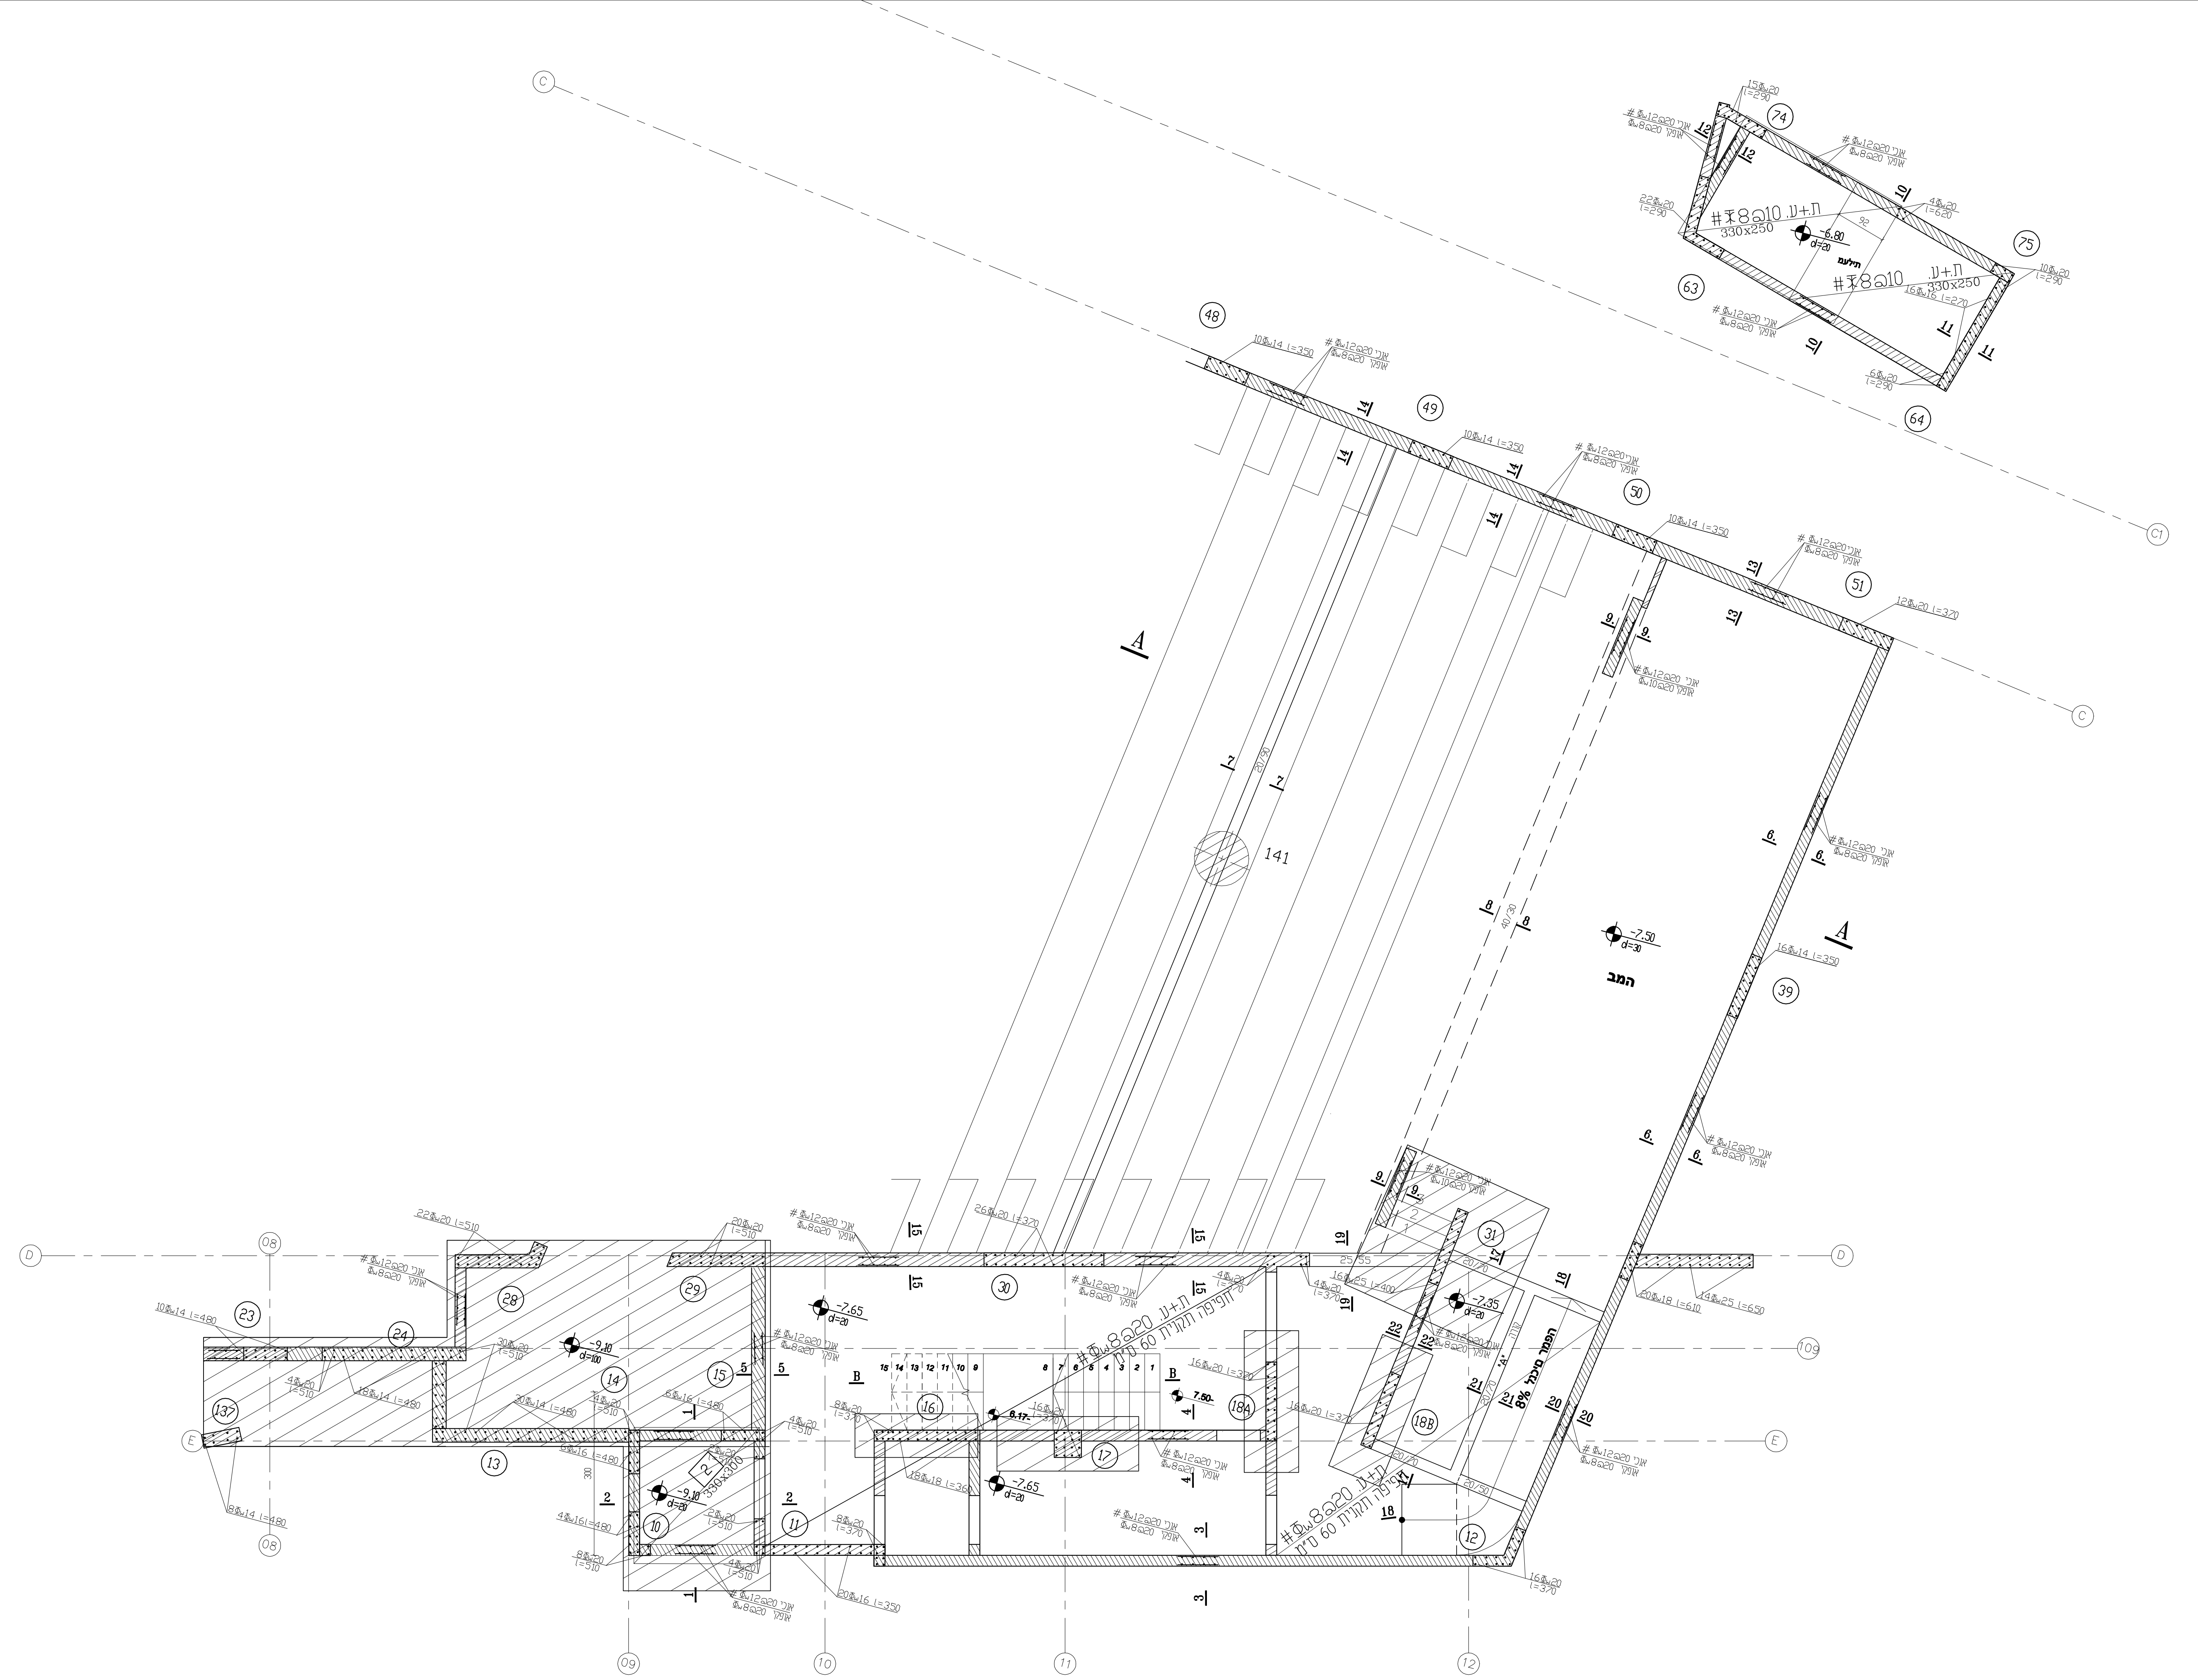

תכנית רשתות תחתונות ועליונות

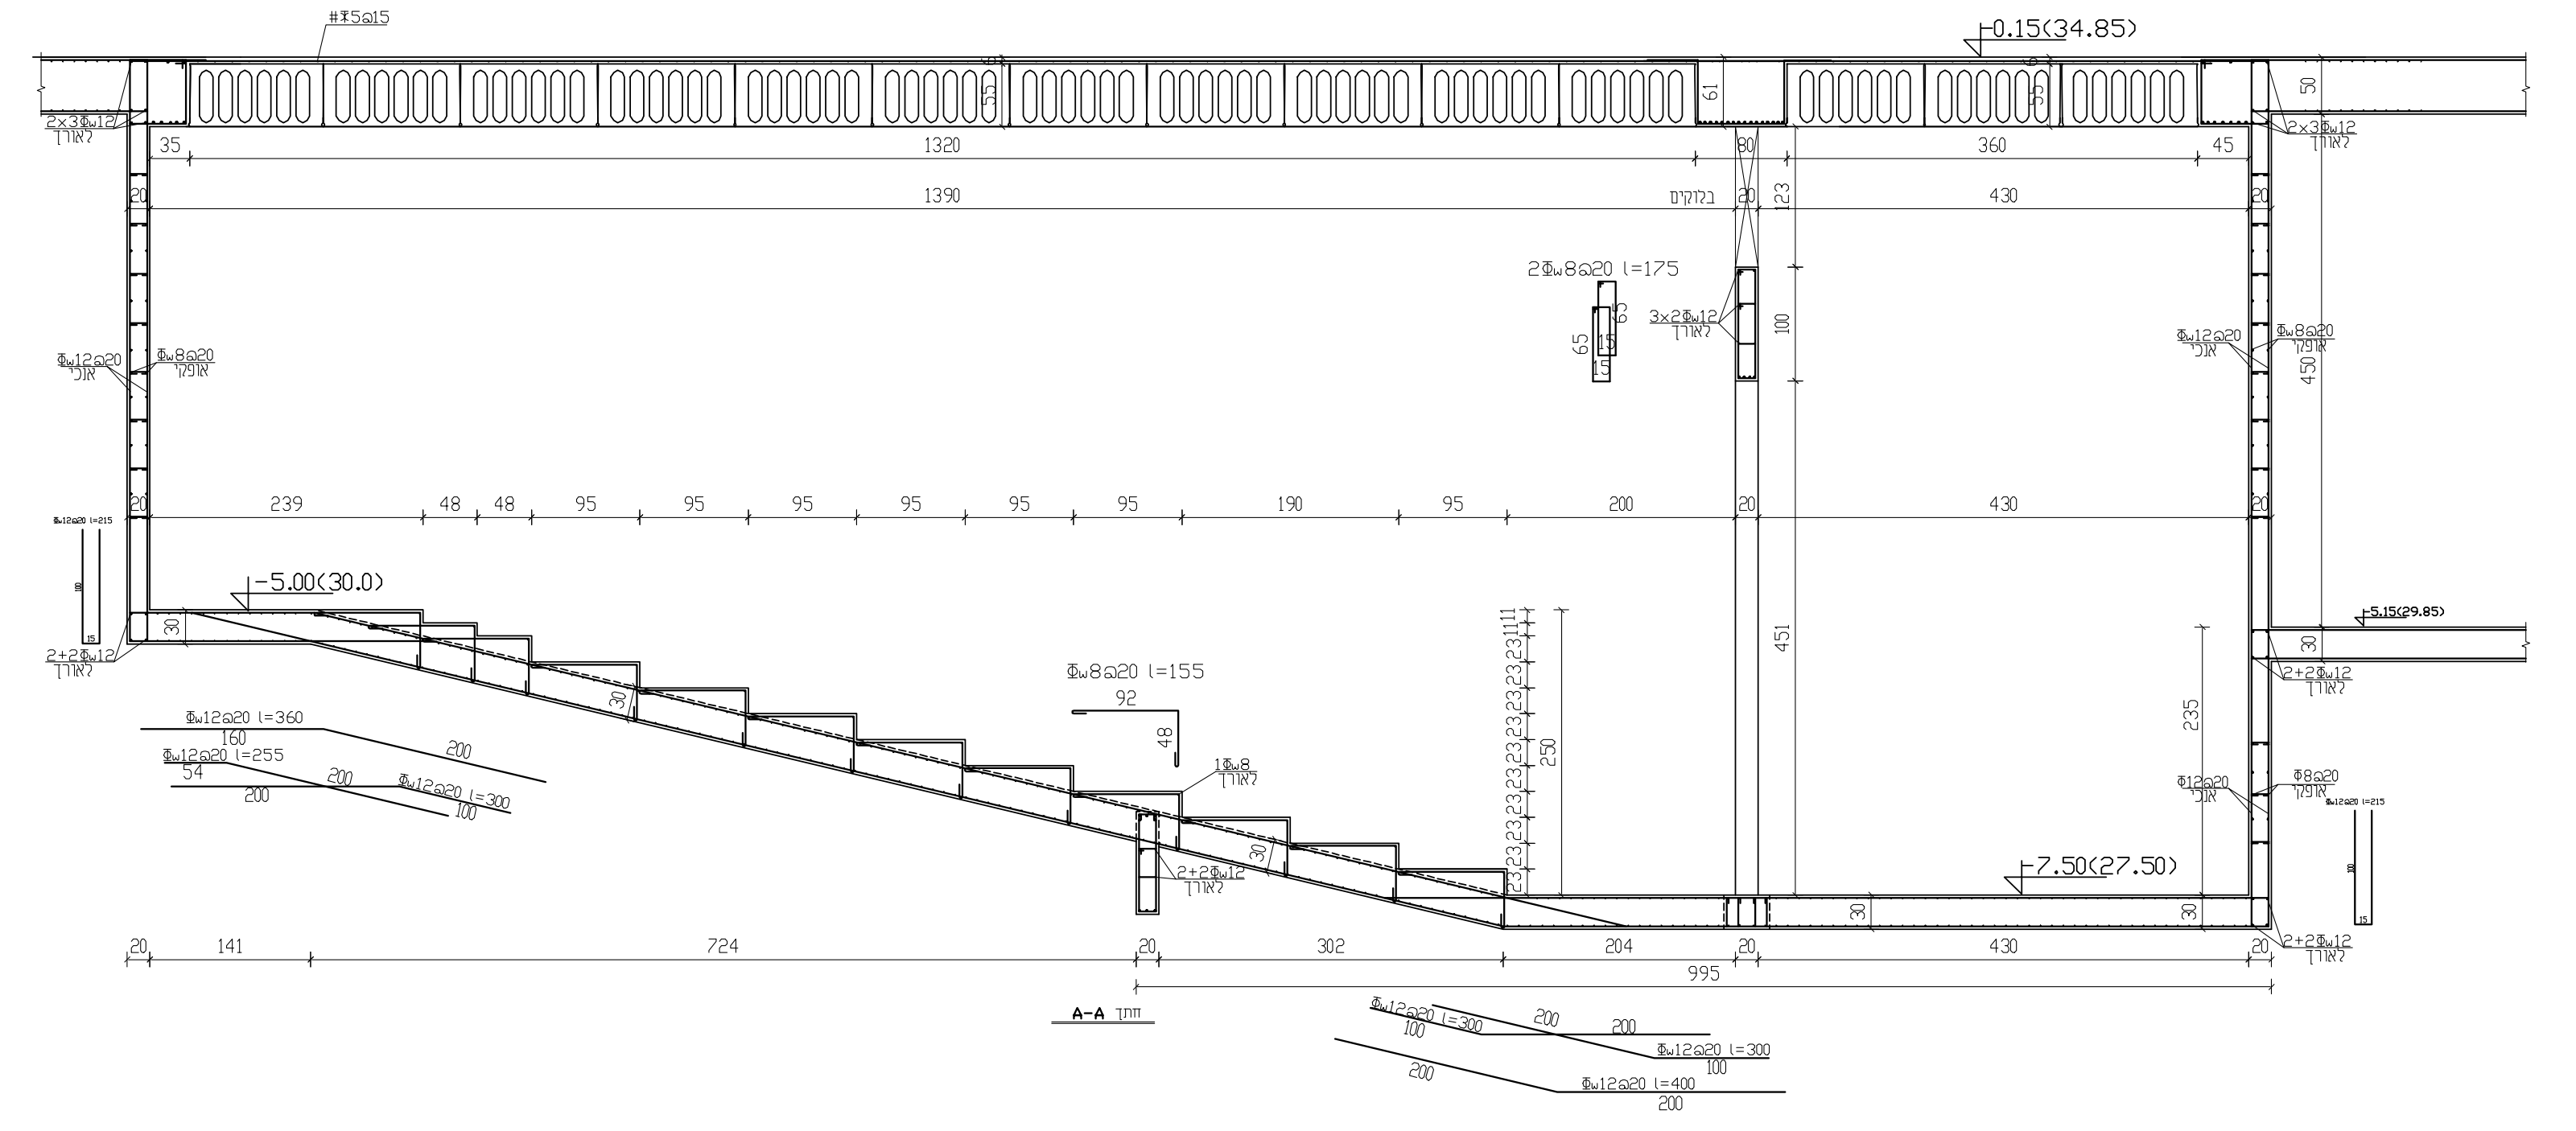

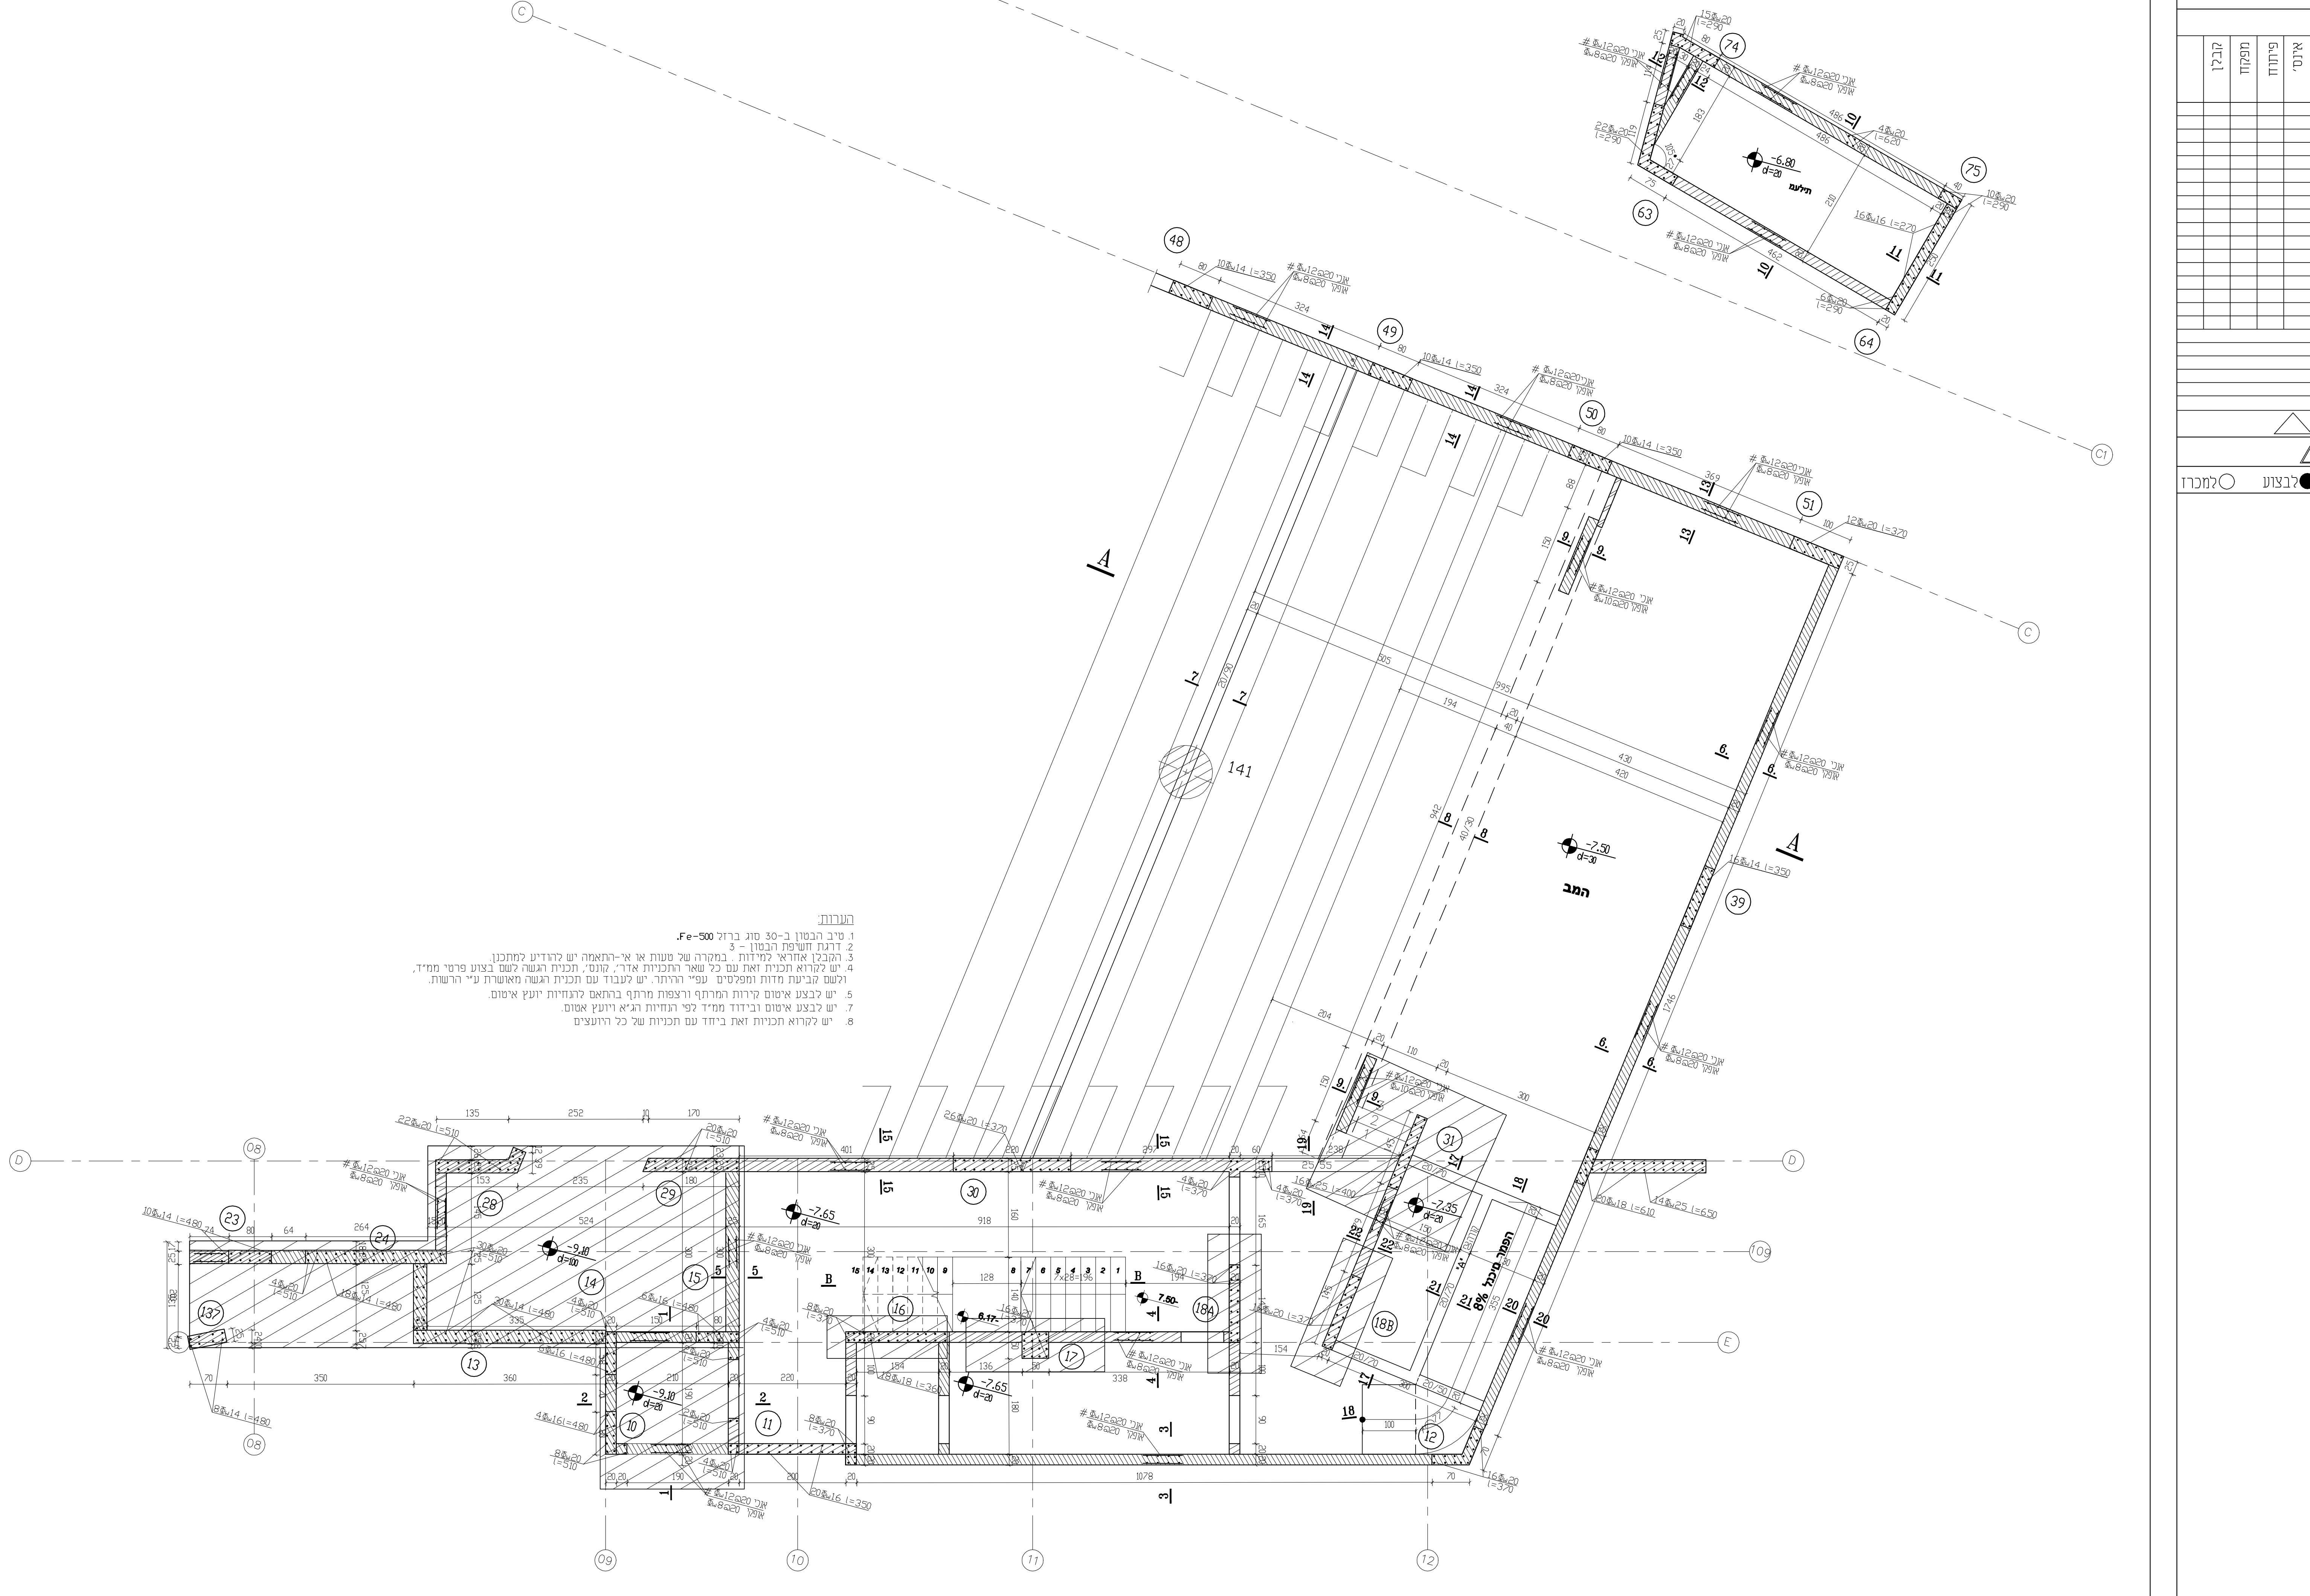

הערות:
1. טיב הבטון ב-30 סוג ברזל **Fe-500**.
2. דרגת חשיפת הבטון - 3
3. הקבלן אחראי למידות . במקרה של טעות או אי-התאמה יש להודיע למתכנן.
4. יש לקרוא תכנית זאת עם כל שאר התכניות אדר', קונס', תכנית הגשה לשם בצוע פרטי ממ"ד, ולשם קביעת מדות ומפלסים עפ"י ההיתר. יש לעבוד עם תכנית הגשה מאושרת ע"י הרשות.
5. יש לבצע איטום קירות המרתף ורצפות מרתף בהתאם להנחיות יועץ איטום.
7. יש לבצע איטום ובידוד ממ"ד לפי הנחיות הג"א ויועץ אטום.
8. יש לקרוא תכניות זאת ביחד עם תכניות של כל היועצים

תכנית מרתף -2

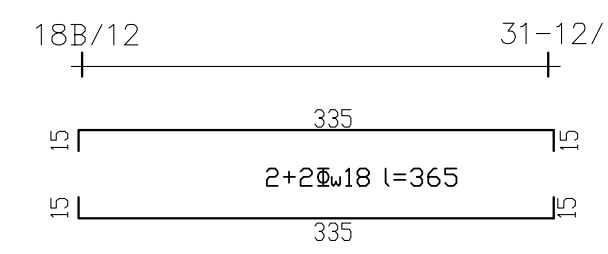

קורה "A"
20/70

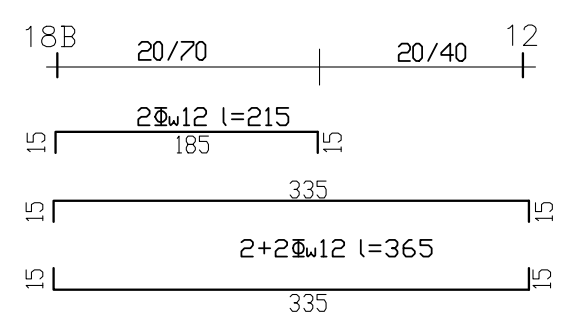

קורה 18B-12
20/70;20/40

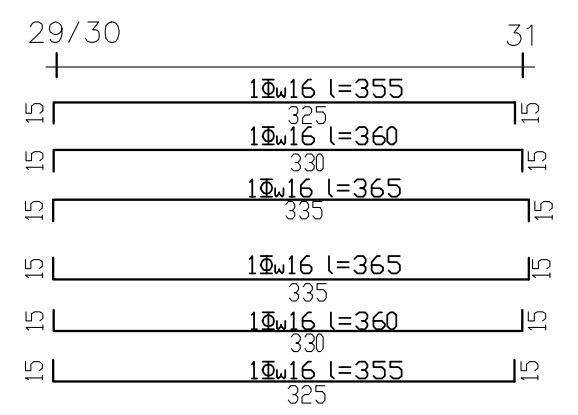

קורה 29/30-31
25/55

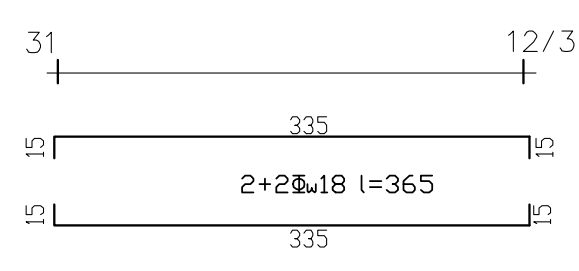

קורה 31-12/39
20/70

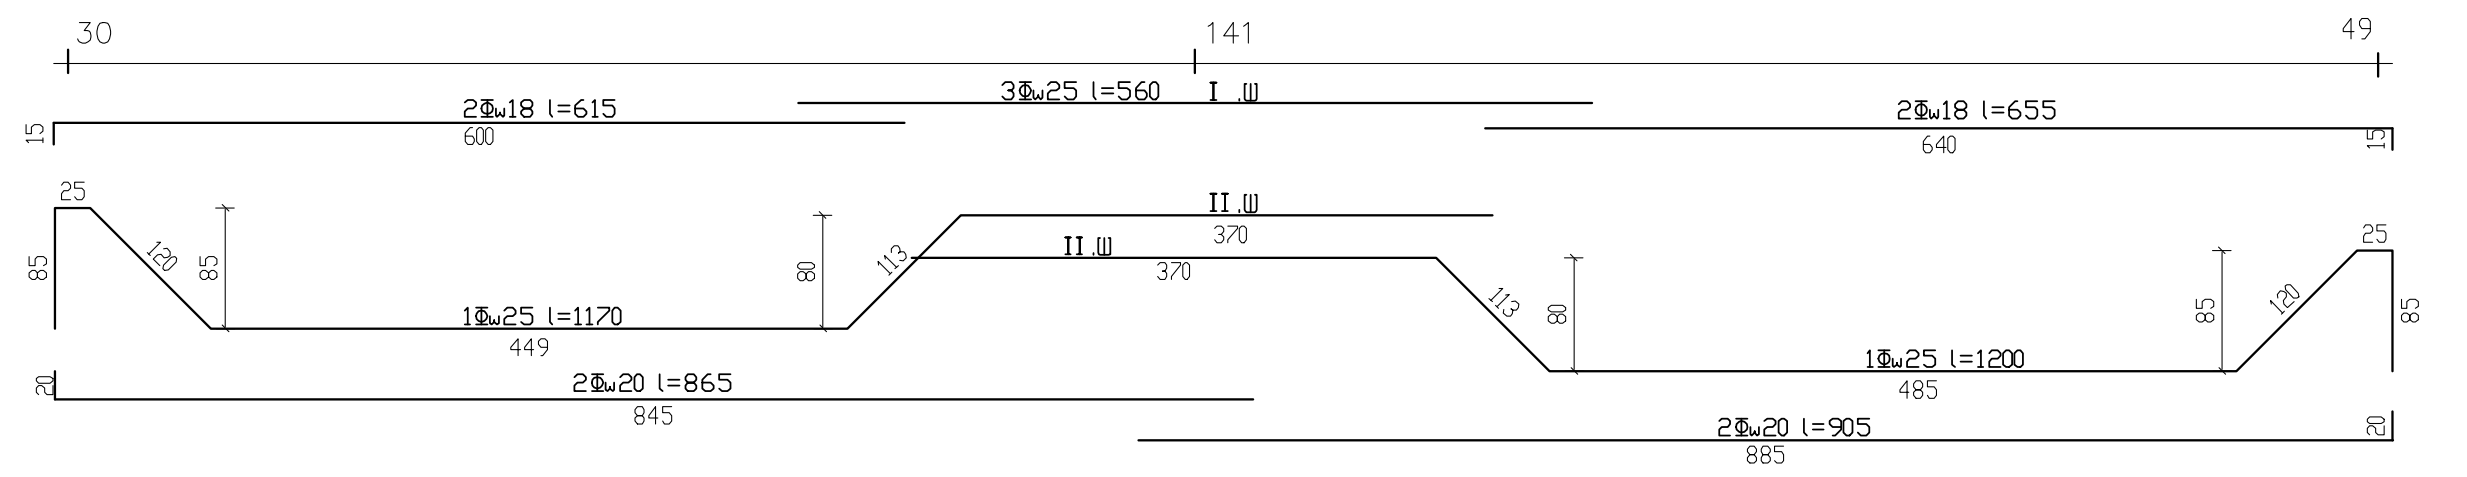

קורה 30-141-49
20/90

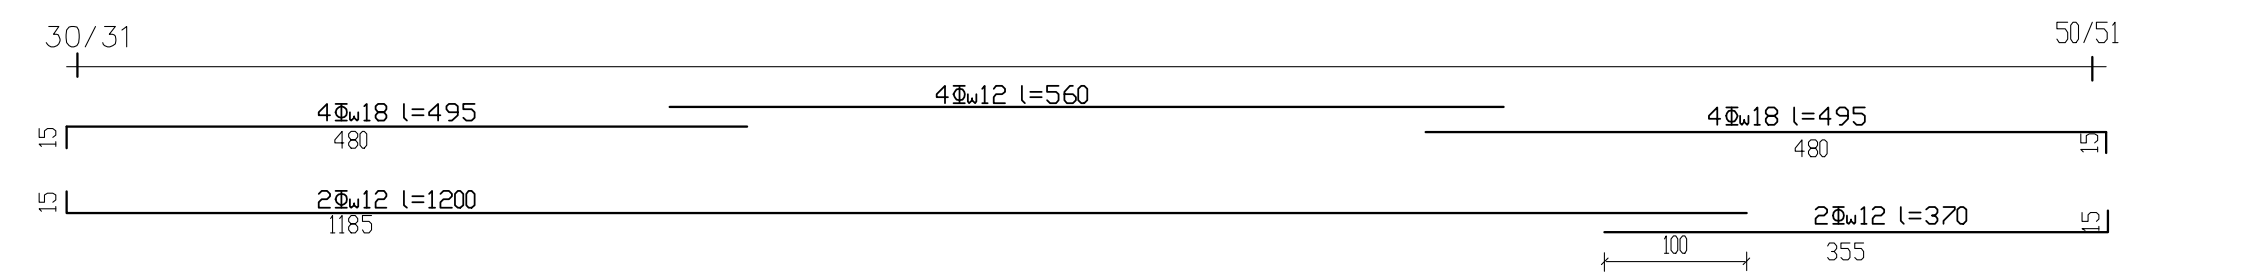

קורה 30/31-50/51
40/30

הקבלן אחראי למידות על כל טעות או אי התאמה יש להודיע למתכנן.

תפוצה:

מס' מהדורה	תאריך	אדר'	קונסט'	חשמל	אינס'	פיתוח	מפקח	קבלן	
	08.06.20								

שינויים ותוספות :

מהדורה : 1

○ לעיון ○ לאישור ● לבצוע ○ למכרז

י. פינטר – מהנדס בנין
רח' צה"ל 29 אשקלון 78593 ת.ד. 5171
טל': 08-6722233 פקס: 08-6724912

שם פרוייקט:
מכללת אשקלון
מבנה מדע וטכנולוגיה

שם התכנית:
תכנית מרתף -2
תכנית
תכנית רשתות תחתונות ועליונות
פרטי זיון

שם הקובץ:	D:\MICHLALA MADAIM VE TECHNOLOGIA\OKONSTR\martef -2.dwg		
תאריך	08.07.19	שרטט	ילנה
קנ"מ	1:50	ביקר	פינטר
מגרש	בנין	מפלס	גליון
			ק-10