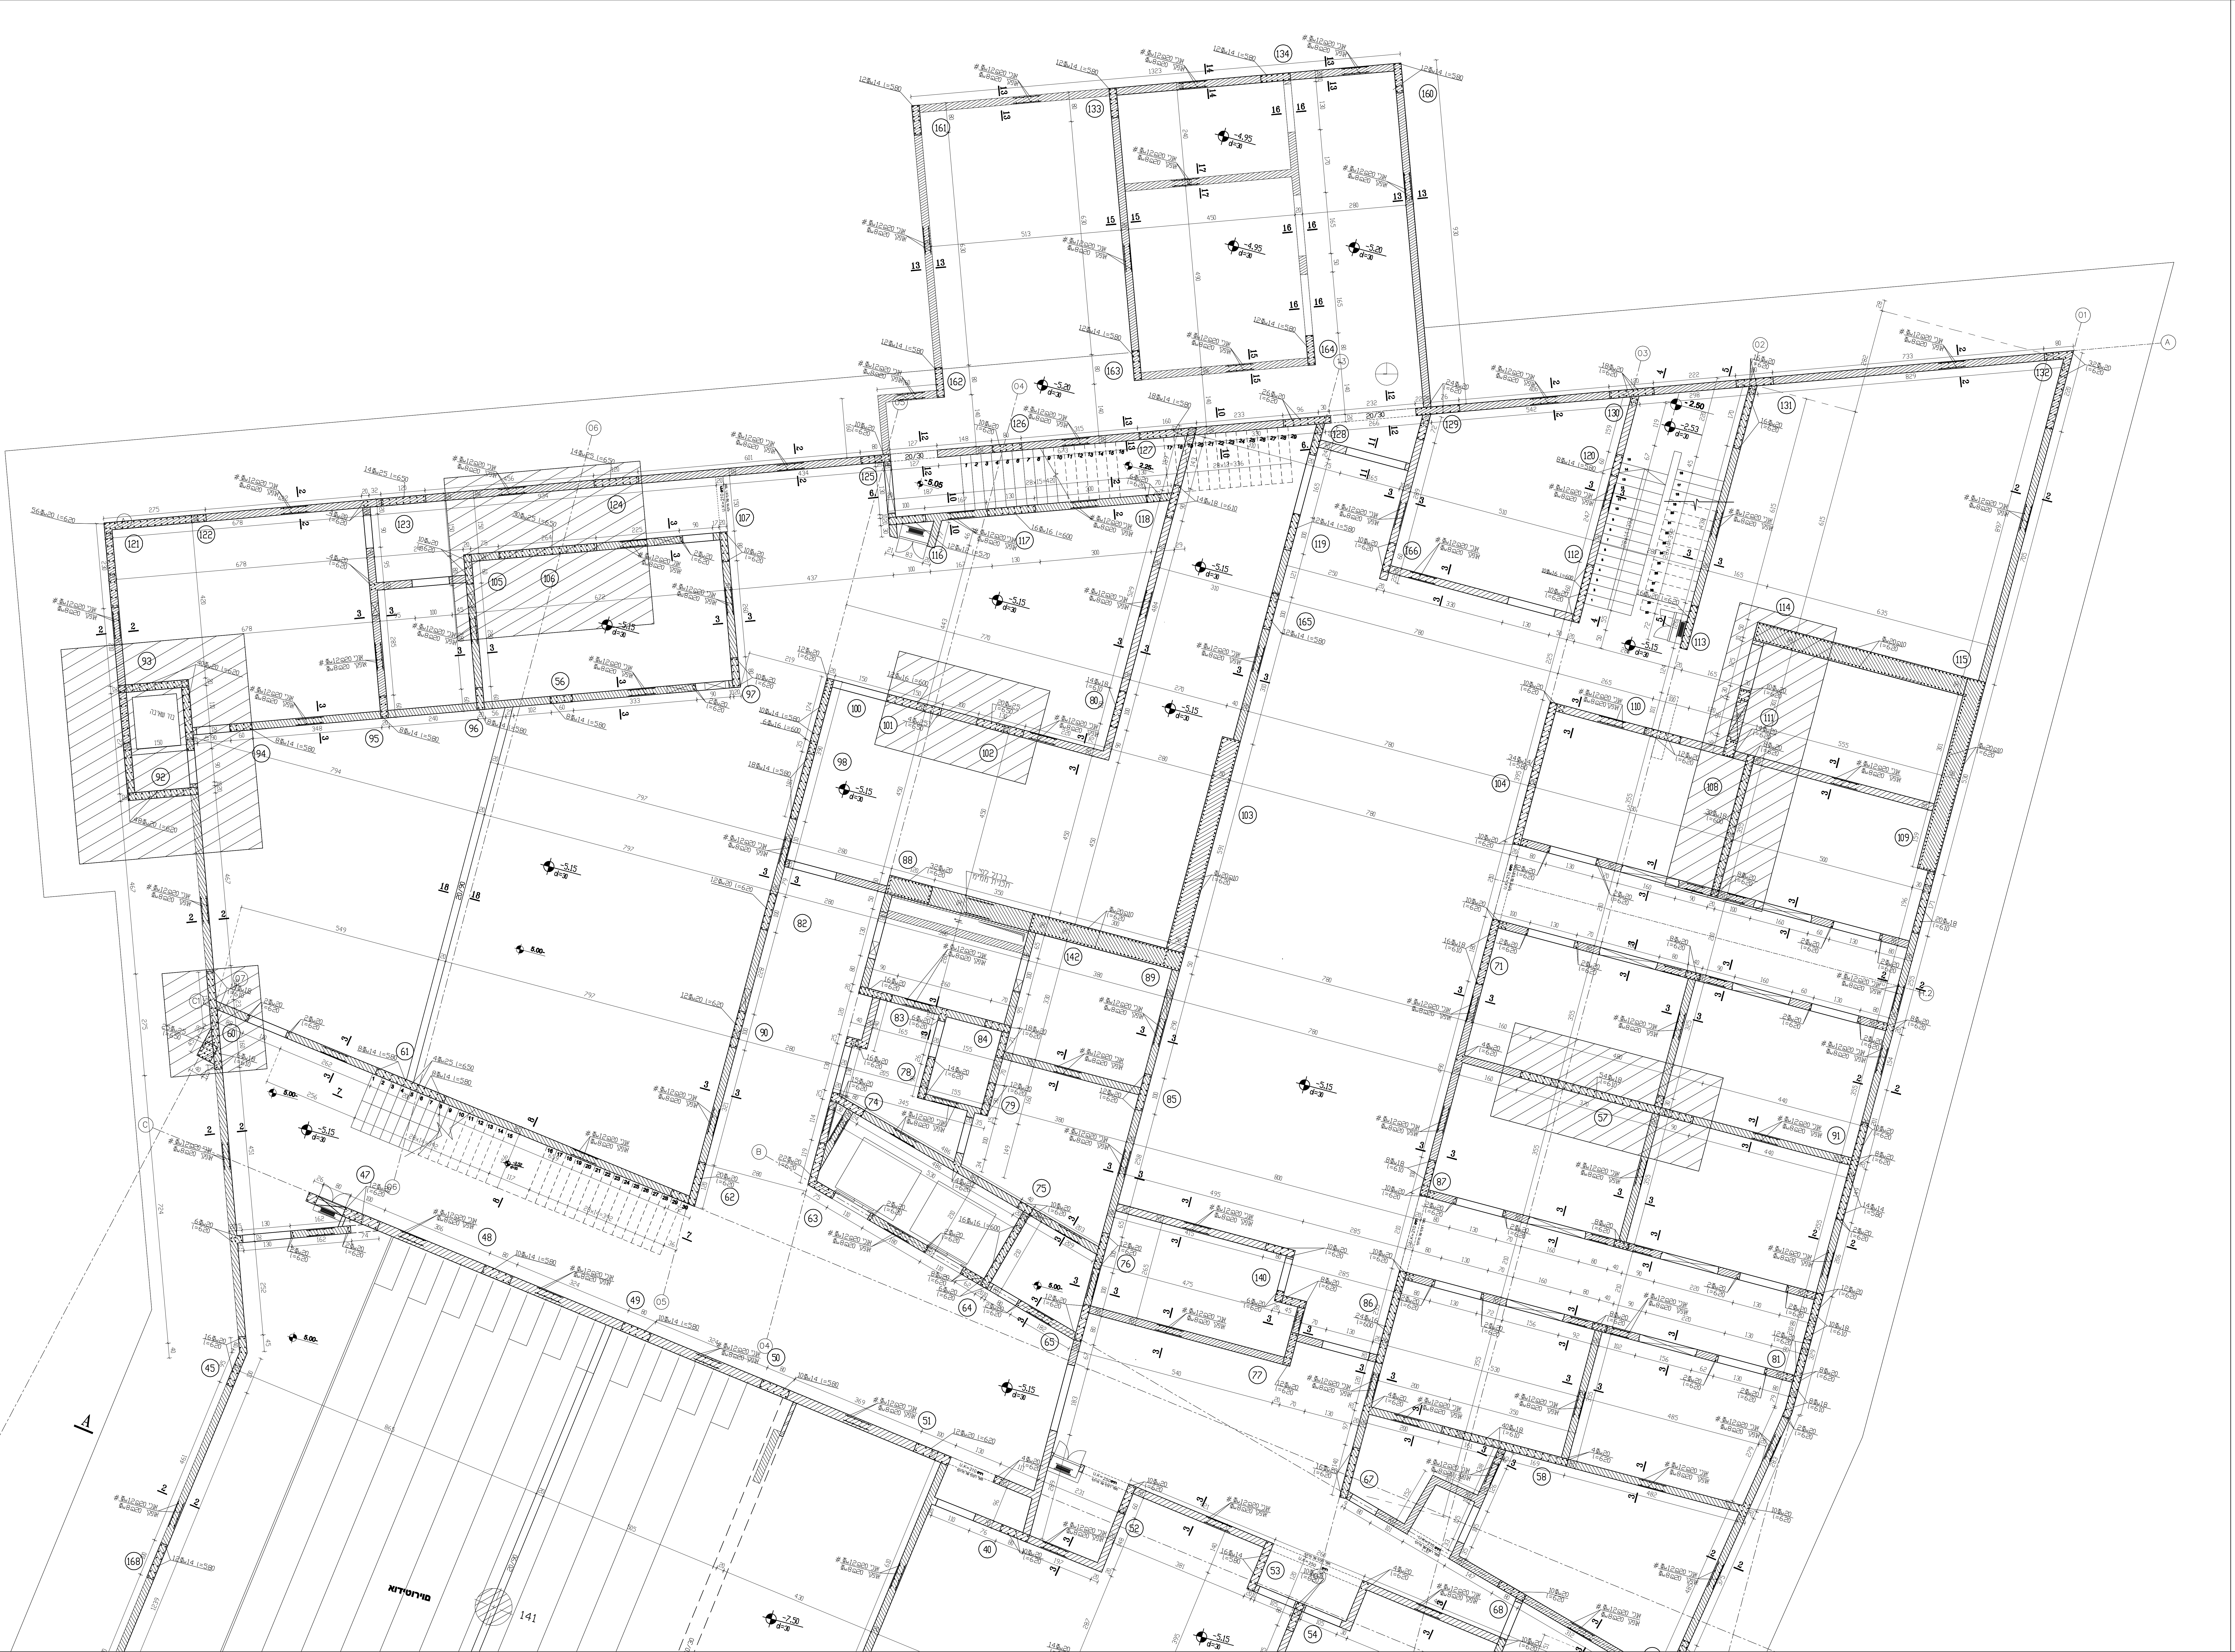

הקבלן אחראי למידות על כל טעות או
אי התאמה יש להודיע למתכנן.

תפוצה:

מס' מהדורה	תאריך	אדר'	קונסט'	חשמל	אינס'	פיתוח	מפקח	קבלן
	08.06.20							

שינויים ותוספות : △

מהדורה : 1

○לעיון ○לאישור ●לבצוע ○למכרז

י. פינטר - מהנדס בנין
רח' צה"ל 29 אשקלון 78593 ת.ד. 5171
טל':08-6722233 פקס: 08-6724912

שם פרוייקט:

מכללת אשקלון
מבנה מדע וטכנולוגיה

שם התכנית:

תכנית מרתף 1-

קנ"מ 1:50

חלק 1 **ווּפצ**

שם הקובץ: D:\MICHLALA MADAIM VE TECHNOLOGIA\KONSTR\martef -1.dwg

תאריך	08.07.19	שרטט	ילנה
קנ"מ	1:50	ביקר	פינטר
מגרש	בנין	מפלס	גליון
			ק- 13