



הקבלן אחראי למידות על סמך א"א והתאמתן לפרטים לחתוך.
תאריך: 14.04.20
שם: משה זעירוב
מחלקת: פיתוח
פרויקט: 150
מספר תוכנית: 08-672233-70
שם: מתחם כרונסאורט
מסלול: 150
תאריך: 14.04.20
מחלקת: פיתוח
פרויקט: 150
מספר תוכנית: 08-672233-70
שם: מתחם כרונסאורט
מסלול: 150

 

משרד: 150
מחלקת: פיתוח
פרויקט: 150
מספר תוכנית: 08-672233-70
שם: מתחם כרונסאורט
מסלול: 150

י. פינטוס - מתכנן בנין
 רח צה"ל 29 אנטוניו 78893 ת.ד. 5171
 08-672233-70 פון: 08-6724912
 שם פרויקט: מתחם כרונסאורט
 מסלול: 150

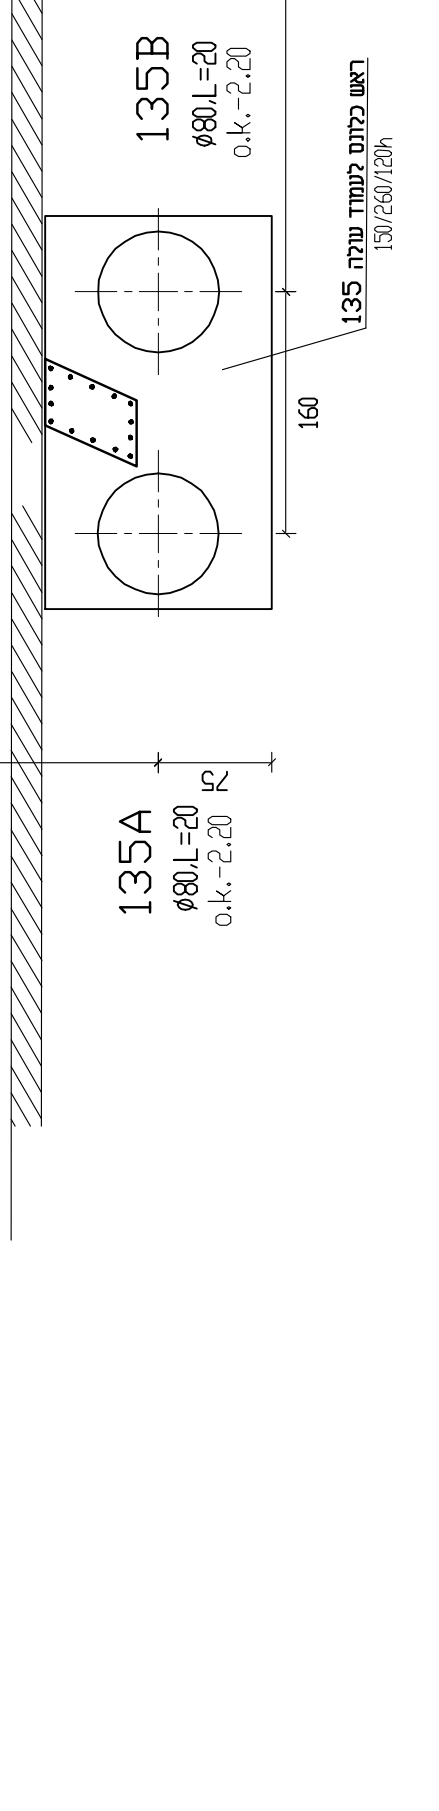

1.25m
 D=1.25