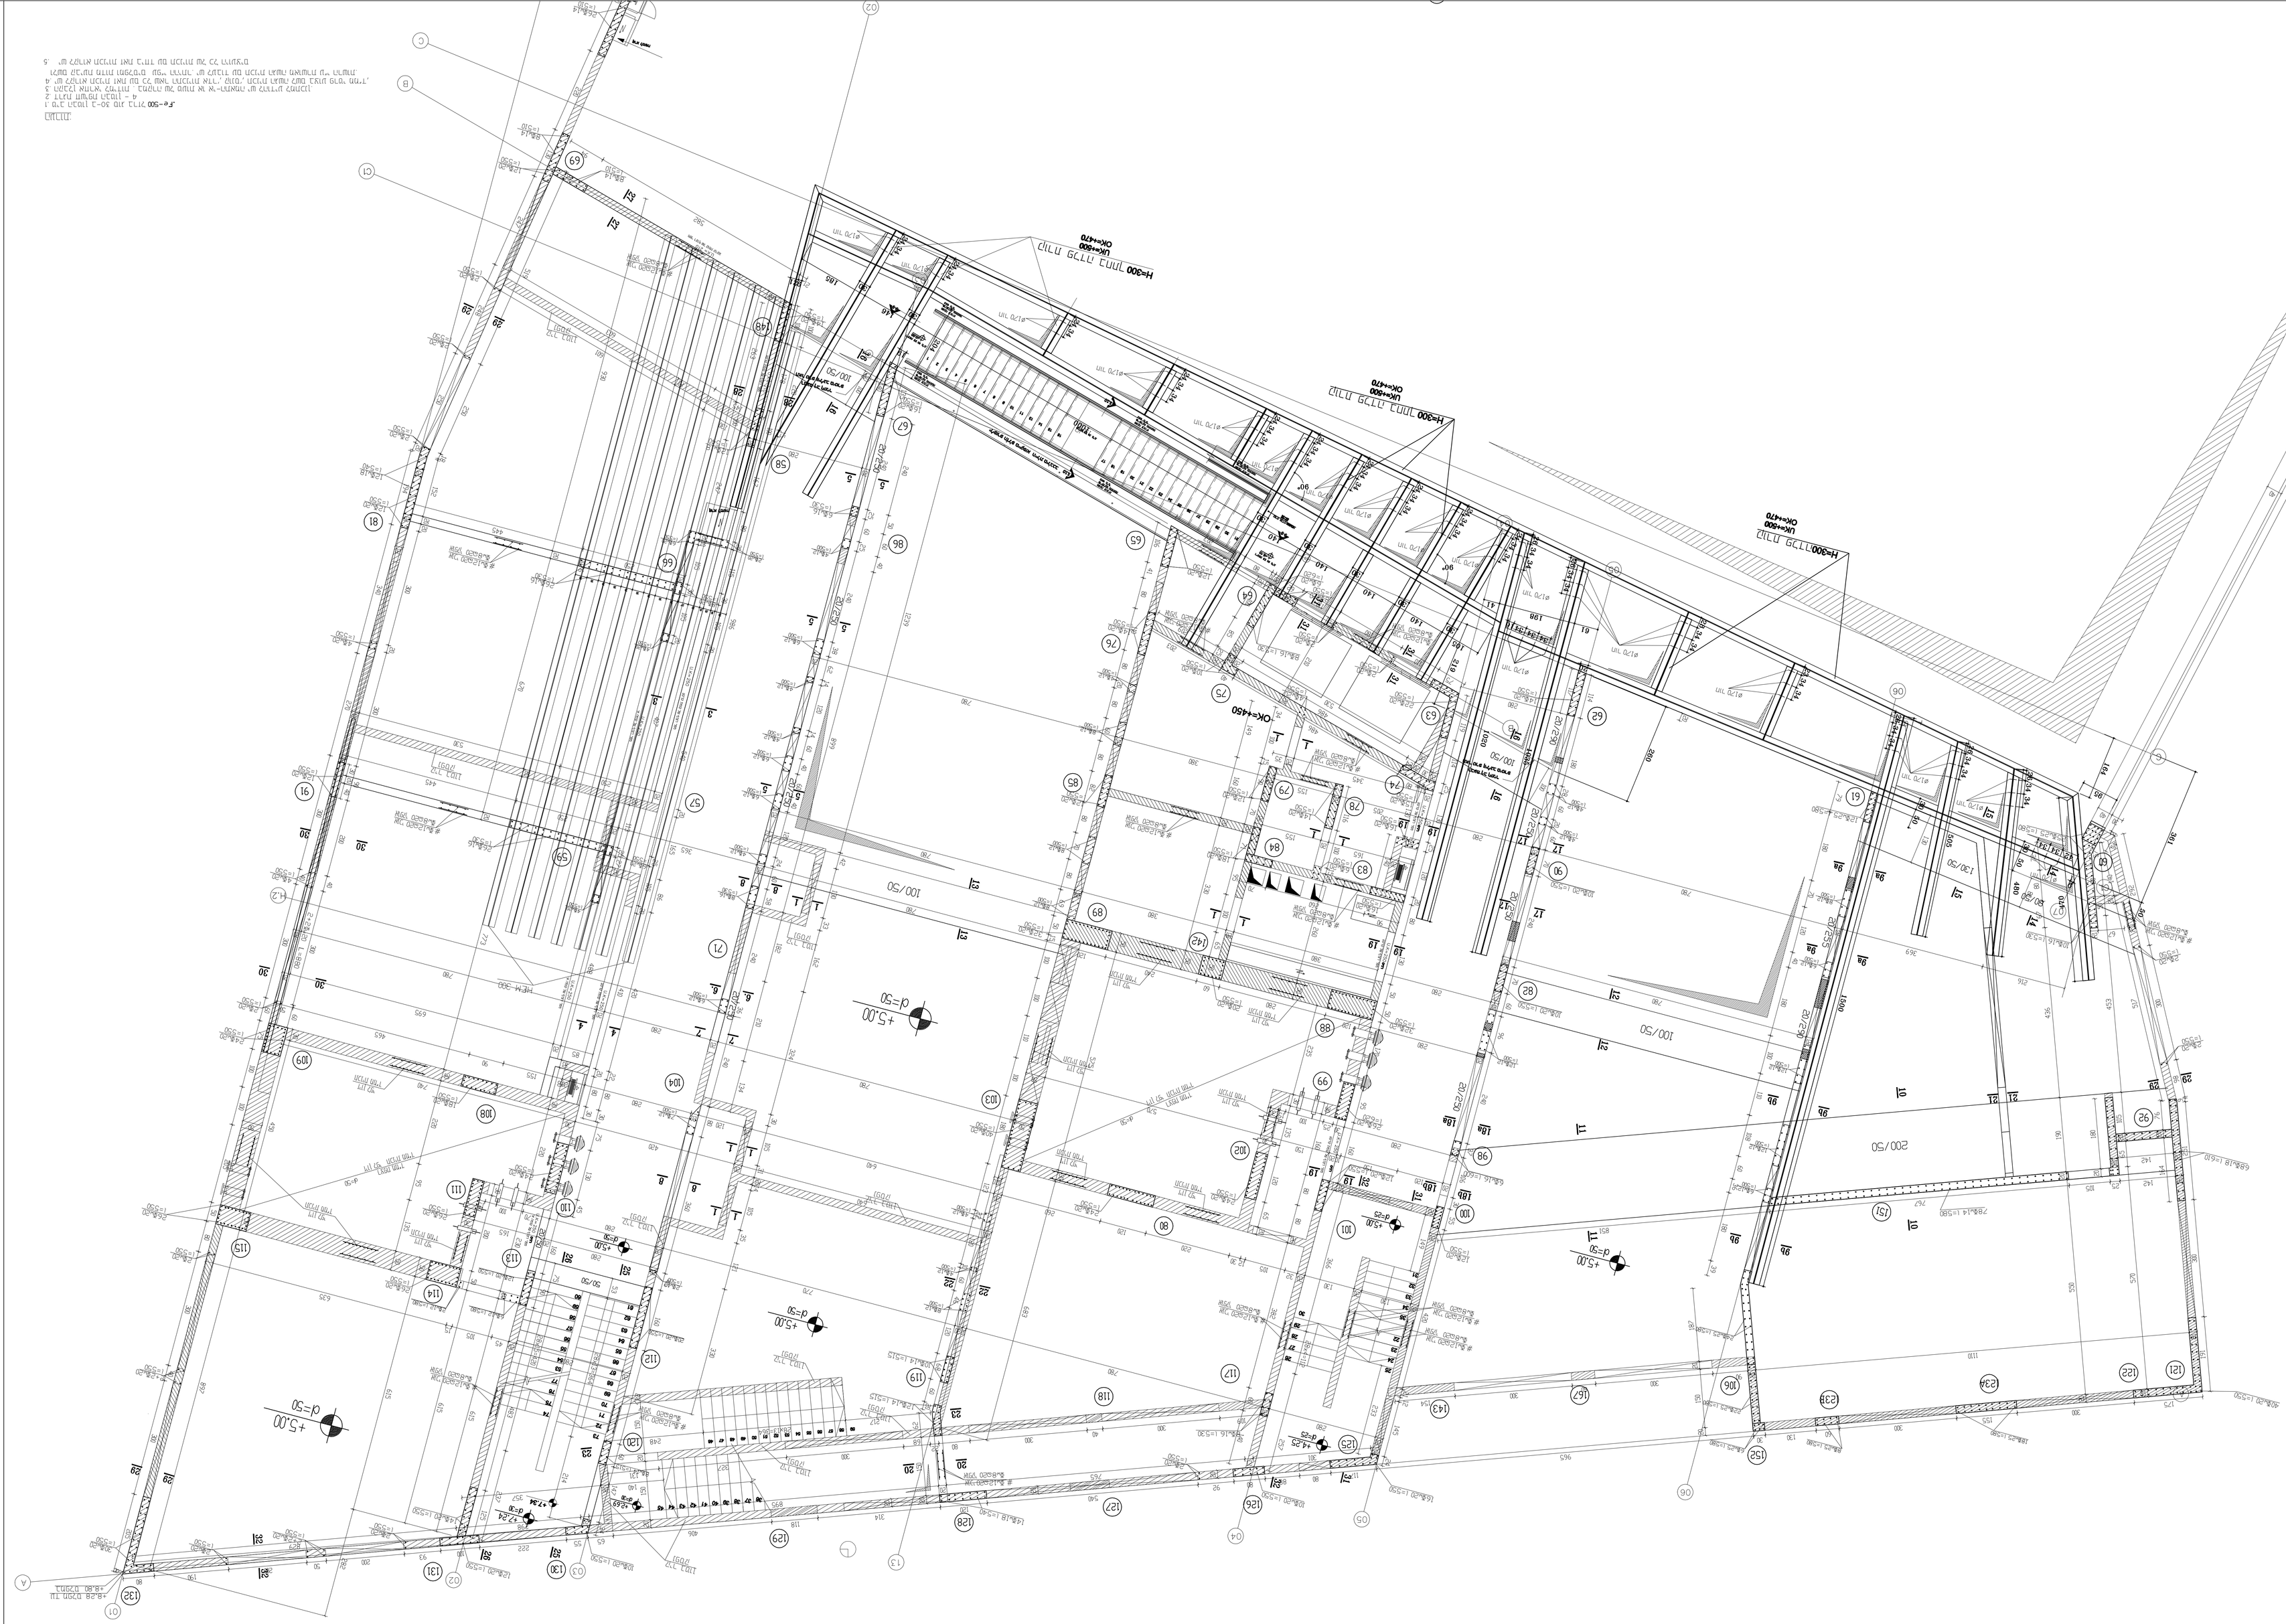

33 -ד2			

TECHNICAL MASTER VE
D:\MECHLAB\WORKS\R\comp-A.dwg

08-6724912 :טל'פ 08-6722233:ר"ס



מ"מ :יחידות


מספרי תוכניות קודמות :

תוכניות : 1

08.06.19							

לקריאה:


