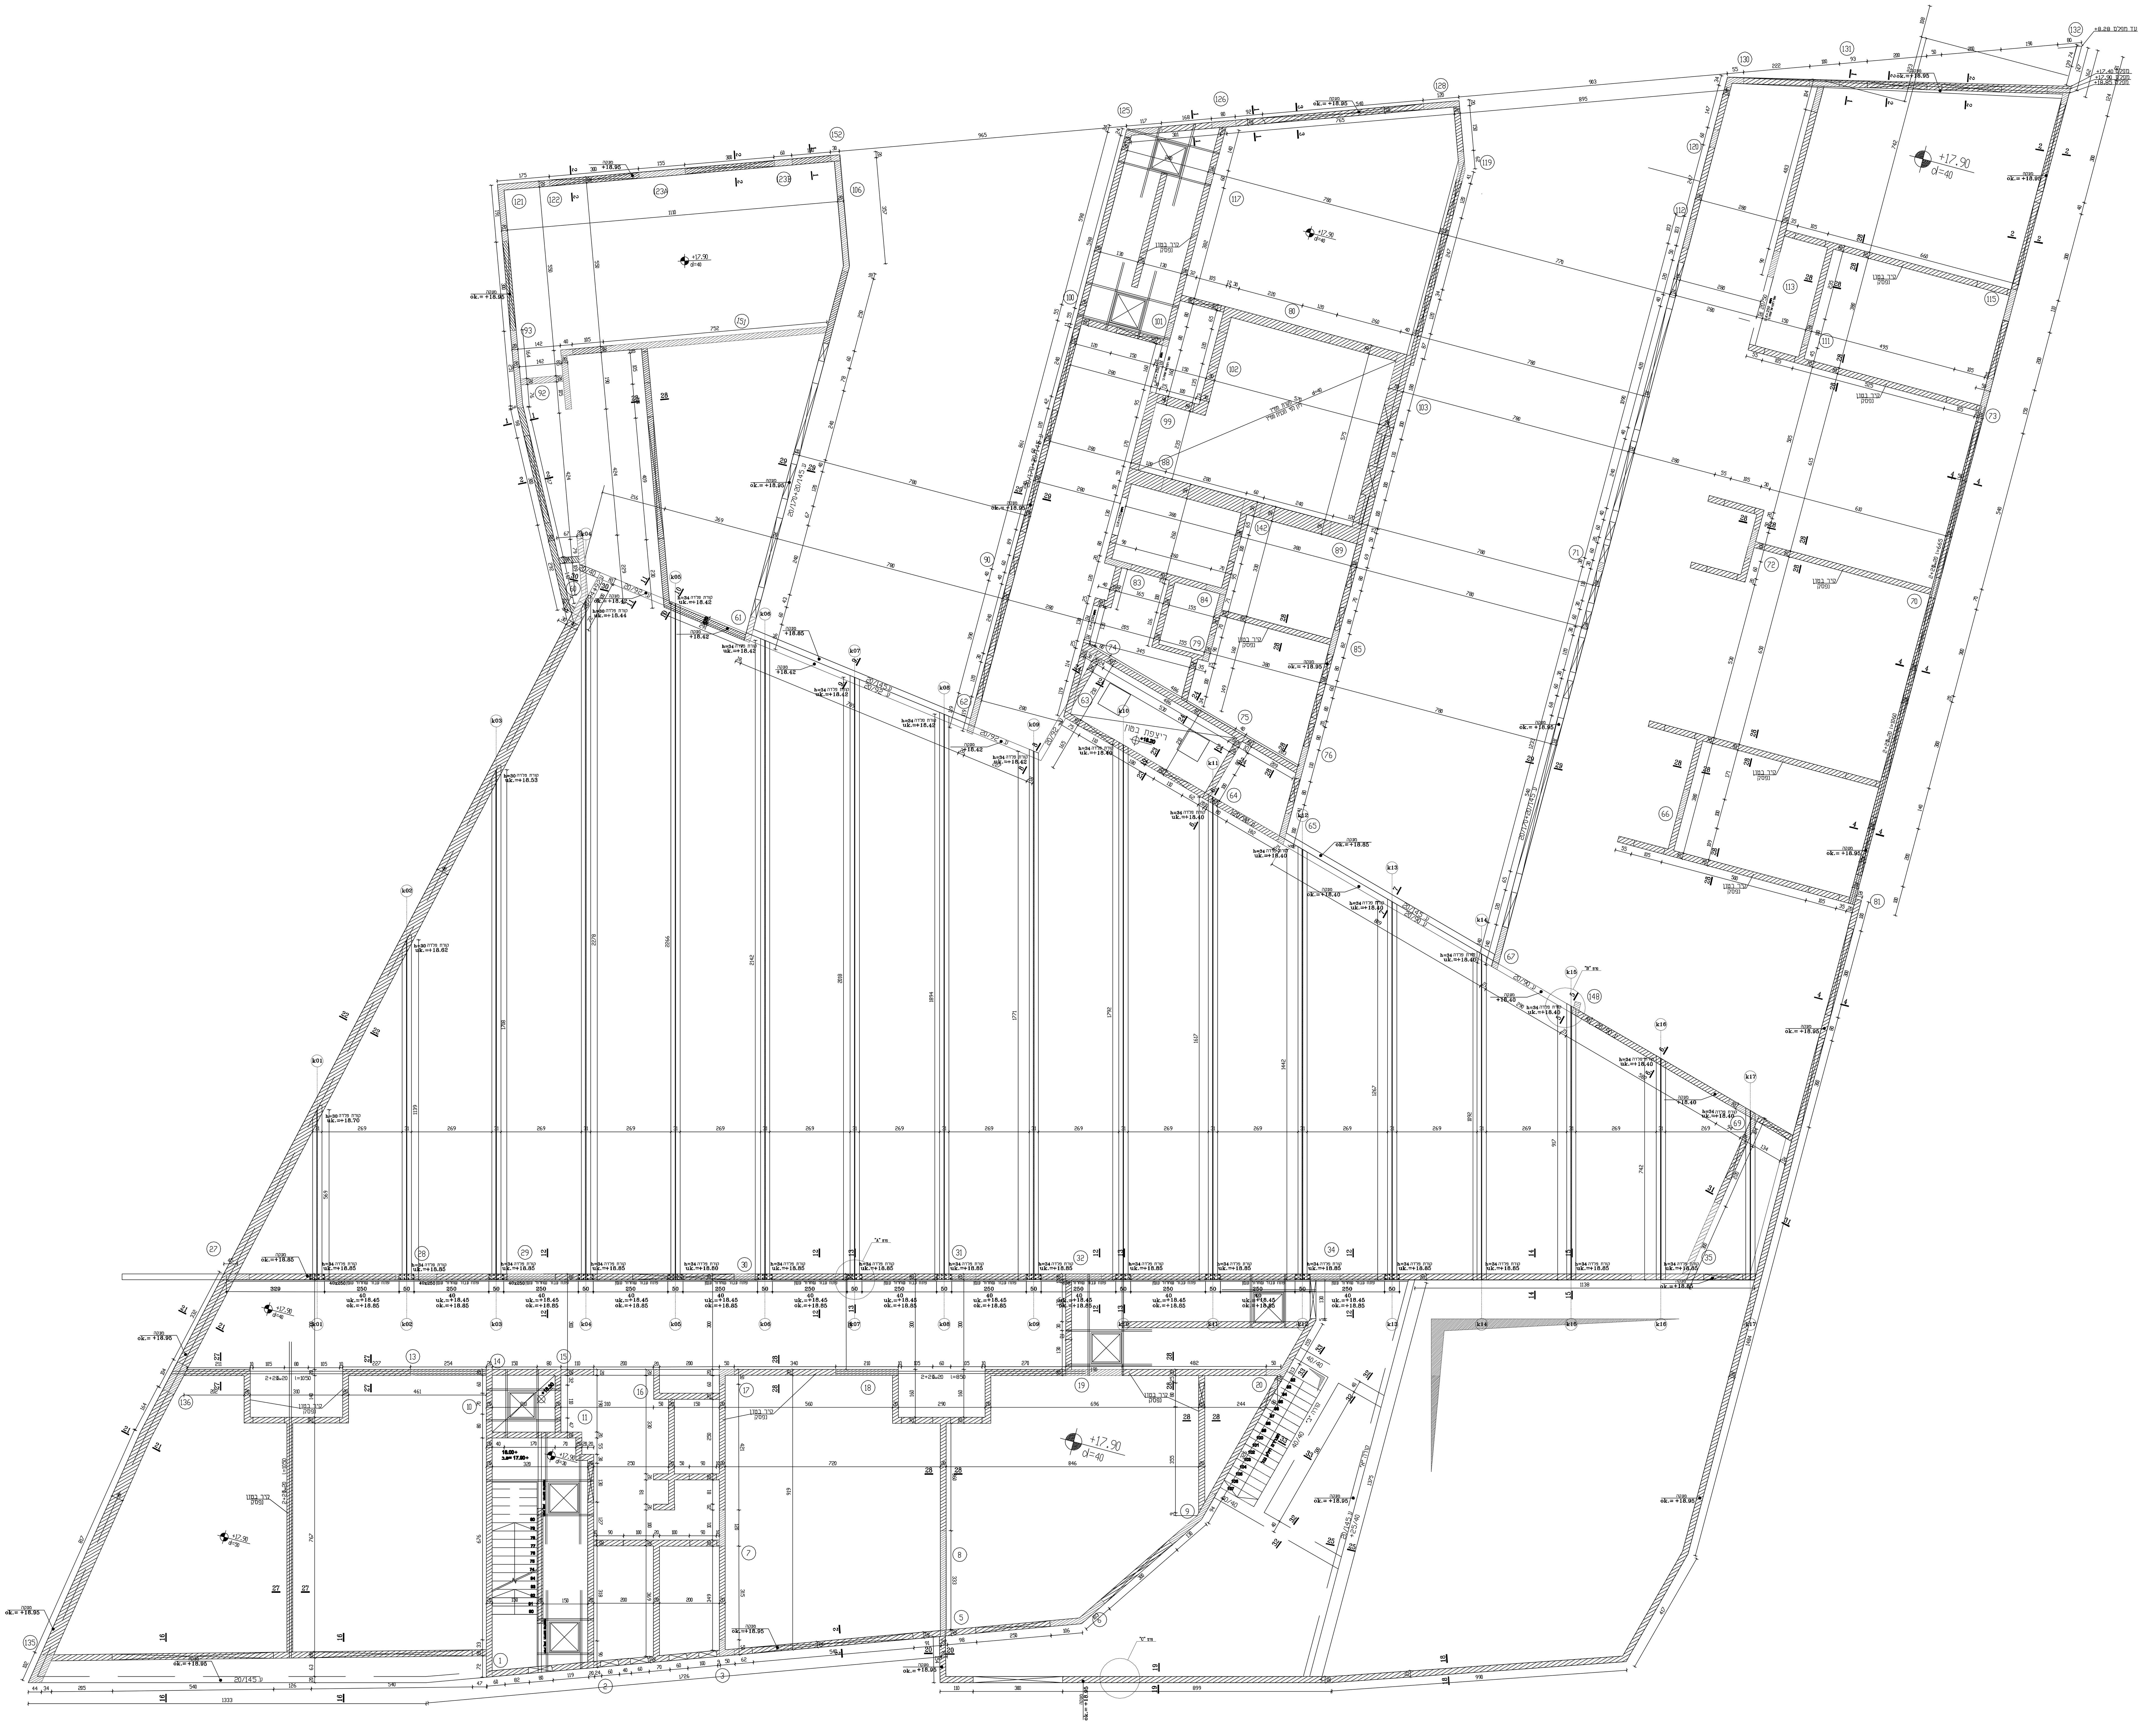

הערות:

1. טיב הבטון ב-30 סוג ברזל Fe-500.
2. דרגת חשיפת הבטון - 4
3. הקבלן אחראי למידות . במקרה של טעות או אי-התאמה יש להודיע למתכנן.
4. יש לקרוא תכנית זאת עם כל שאר התכניות אדר', קונס', תכנית הגשה לשם בצוע פרטי ממ"ד, ולשם קביעת מדות ומפלסים עפ"י ההיתר. יש לעבוד עם תכנית הגשה מאושרת ע"י הרשות.
5. יש לקרוא תכניות זאת ביחד עם תכניות של כל היועצים

הקבלן אחראי למידות על כל טעות או אי התאמה יש להודיע למתכנן.

תפוצה:

מס' מהדורה	תאריך	אדר'	קונס'	חשמל	אינס'	פיתוח	מפקח	קבלן
	08.06.20							

שינויים ותוספות :

מהדורה : 1

לעיון ○ לאישור ○ לבצוע ● למכרז ○

י. פינטו - מהנדס בנין

רח' צה"ל 29 אשקלון 78593 ת.ד. 5171

טל': 08-6722233 פקס: 08-6724912

שם פרוייקט:

מכללת אשקלון

מבנה מדע וטכנולוגיה

שם התכנית:

תינכות סלפמ +17.90

תכנית

קנ"מ 1:100

שם הקובץ: D:\MICHLALA MADAIM VE TECHNOLOGIA\0KONSTR\GAG-miflas+18.dwg

תאריך	06.02.20	שרטט	ילנה
קנ"מ	1:100	ביקר	פינטו
מגרש	בנין	מפלס	גליון
			ק- 59