

שם הפרויקט:	מבנה סדרה וטכנולוגיה
מספר התוכנית:	תכנית 149
תאריך:	06.02.20
מחבר:	פנימי
מיקום:	בנין
מספר:	61-ק



מכללת אשקלון
מבנה סדרה וטכנולוגיה

י. פינטו - מהנדסת בנין
רח' צה"ל 29 אשקלון 78993 ת.ד. 507
טל: 08-6722331 פקס: 08-6724912


הקובץ ואוראי למידות נעל כל טעות או
א התאמה יש להודיע למחבר.

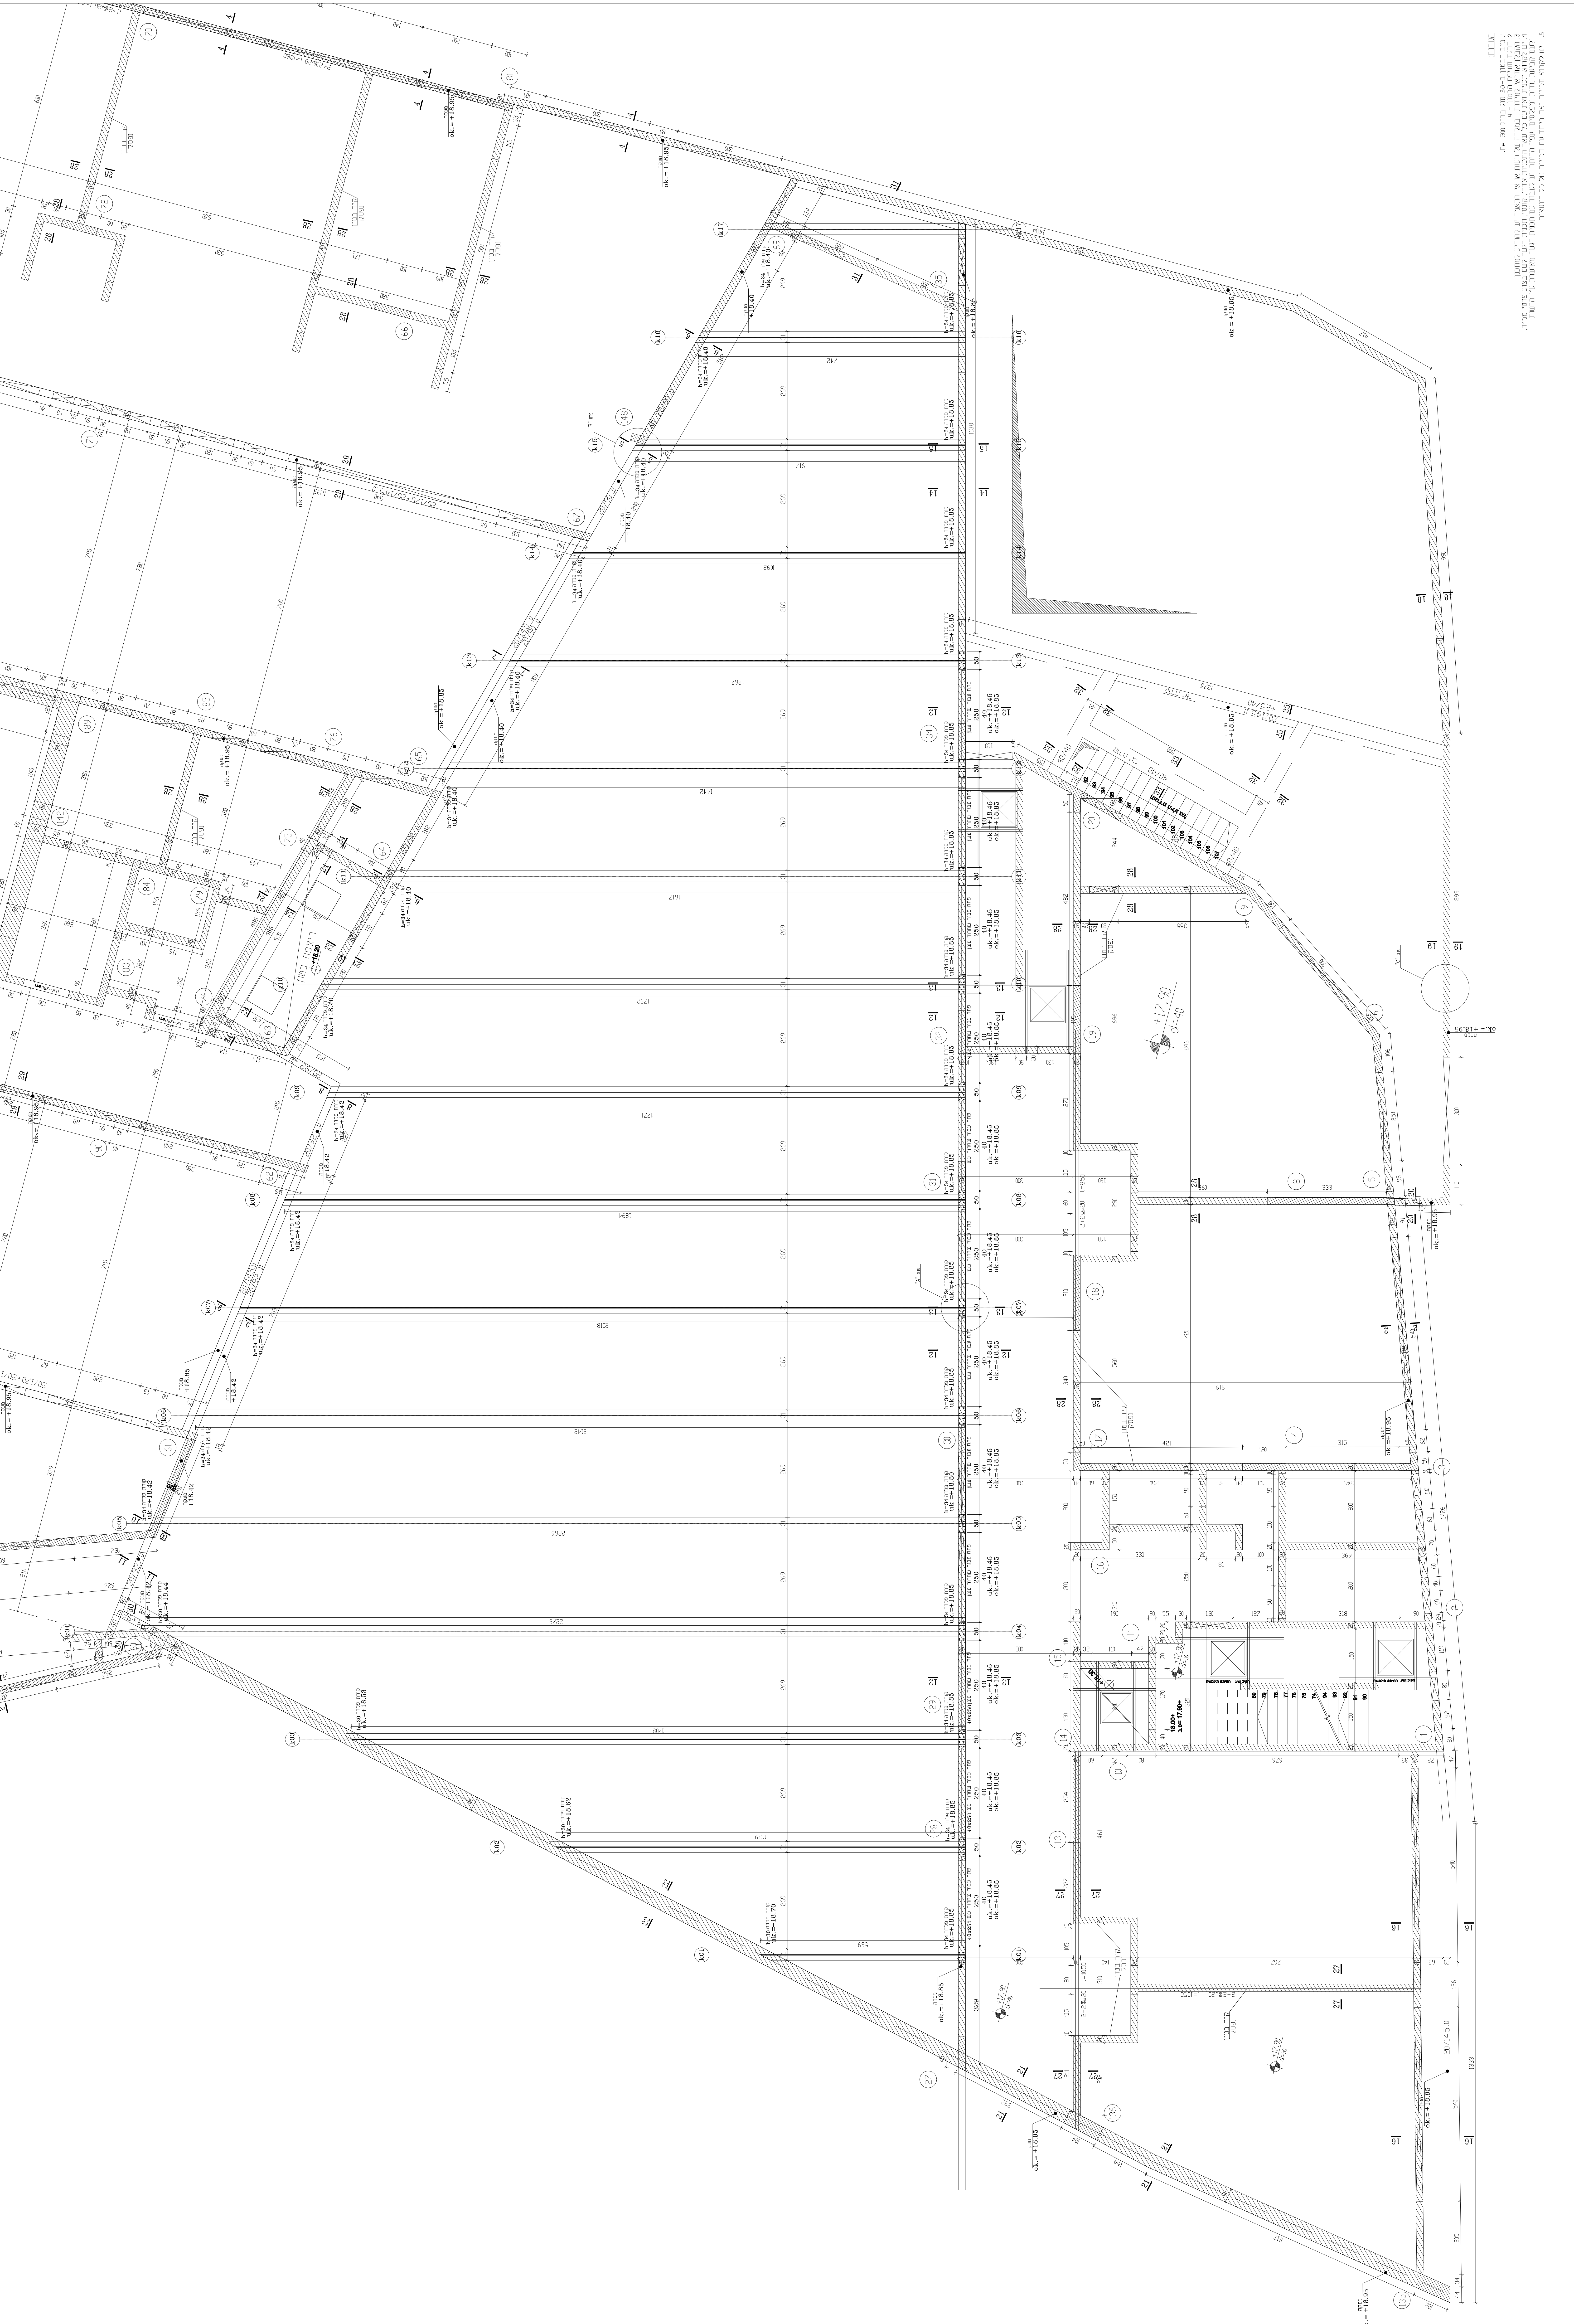

