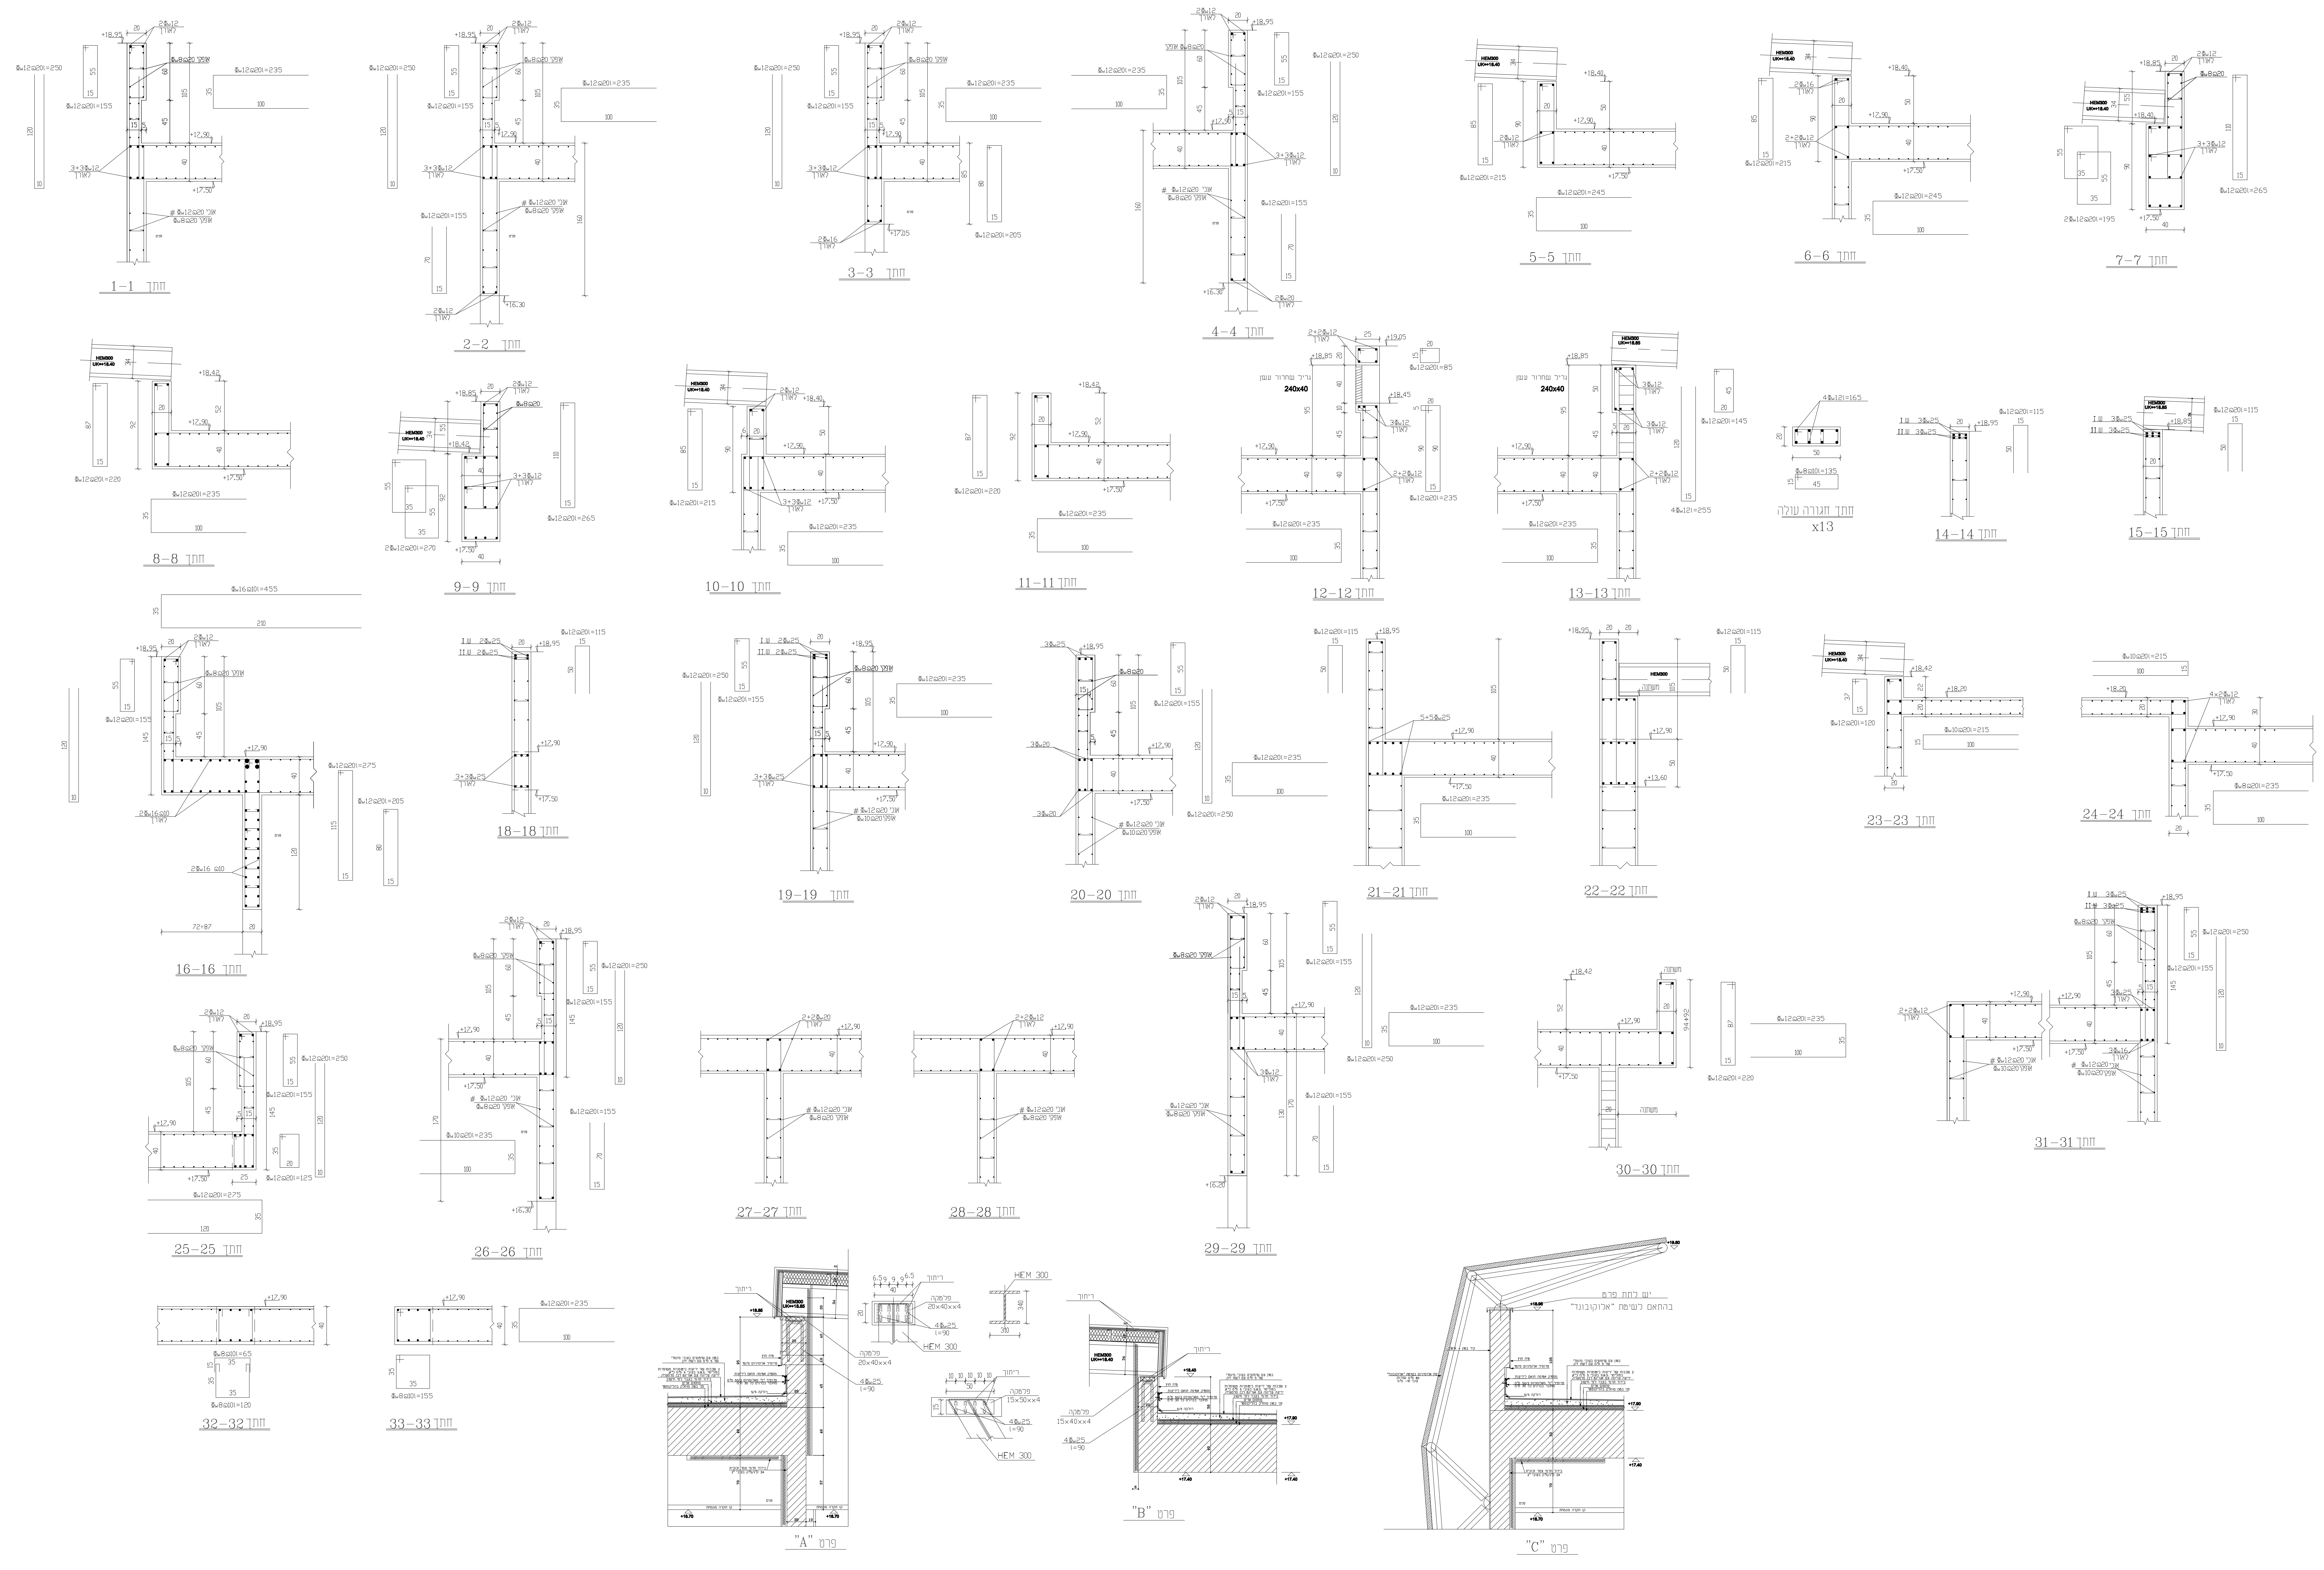

חתך 1-1
חתך 2-2
חתך 3-3
חתך 4-4
חתך 5-5
חתך 6-6
חתך 7-7
חתך 8-8
חתך 9-9
חתך 10-10
חתך 11-11
חתך 12-12
חתך 13-13
חתך חגורה עוקף
x13
חתך 14-14
חתך 15-15
חתך 16-16
חתך 18-18
חתך 19-19
חתך 20-20
חתך 21-21
חתך 22-22
חתך 23-23
חתך 24-24
חתך 25-25
חתך 26-26
חתך 27-27
חתך 28-28
חתך 29-29
חתך 30-30
חתך 31-31
חתך 32-32
חתך 33-33
HEM 300
פרט "A"
פרט "B"
פרט "C"

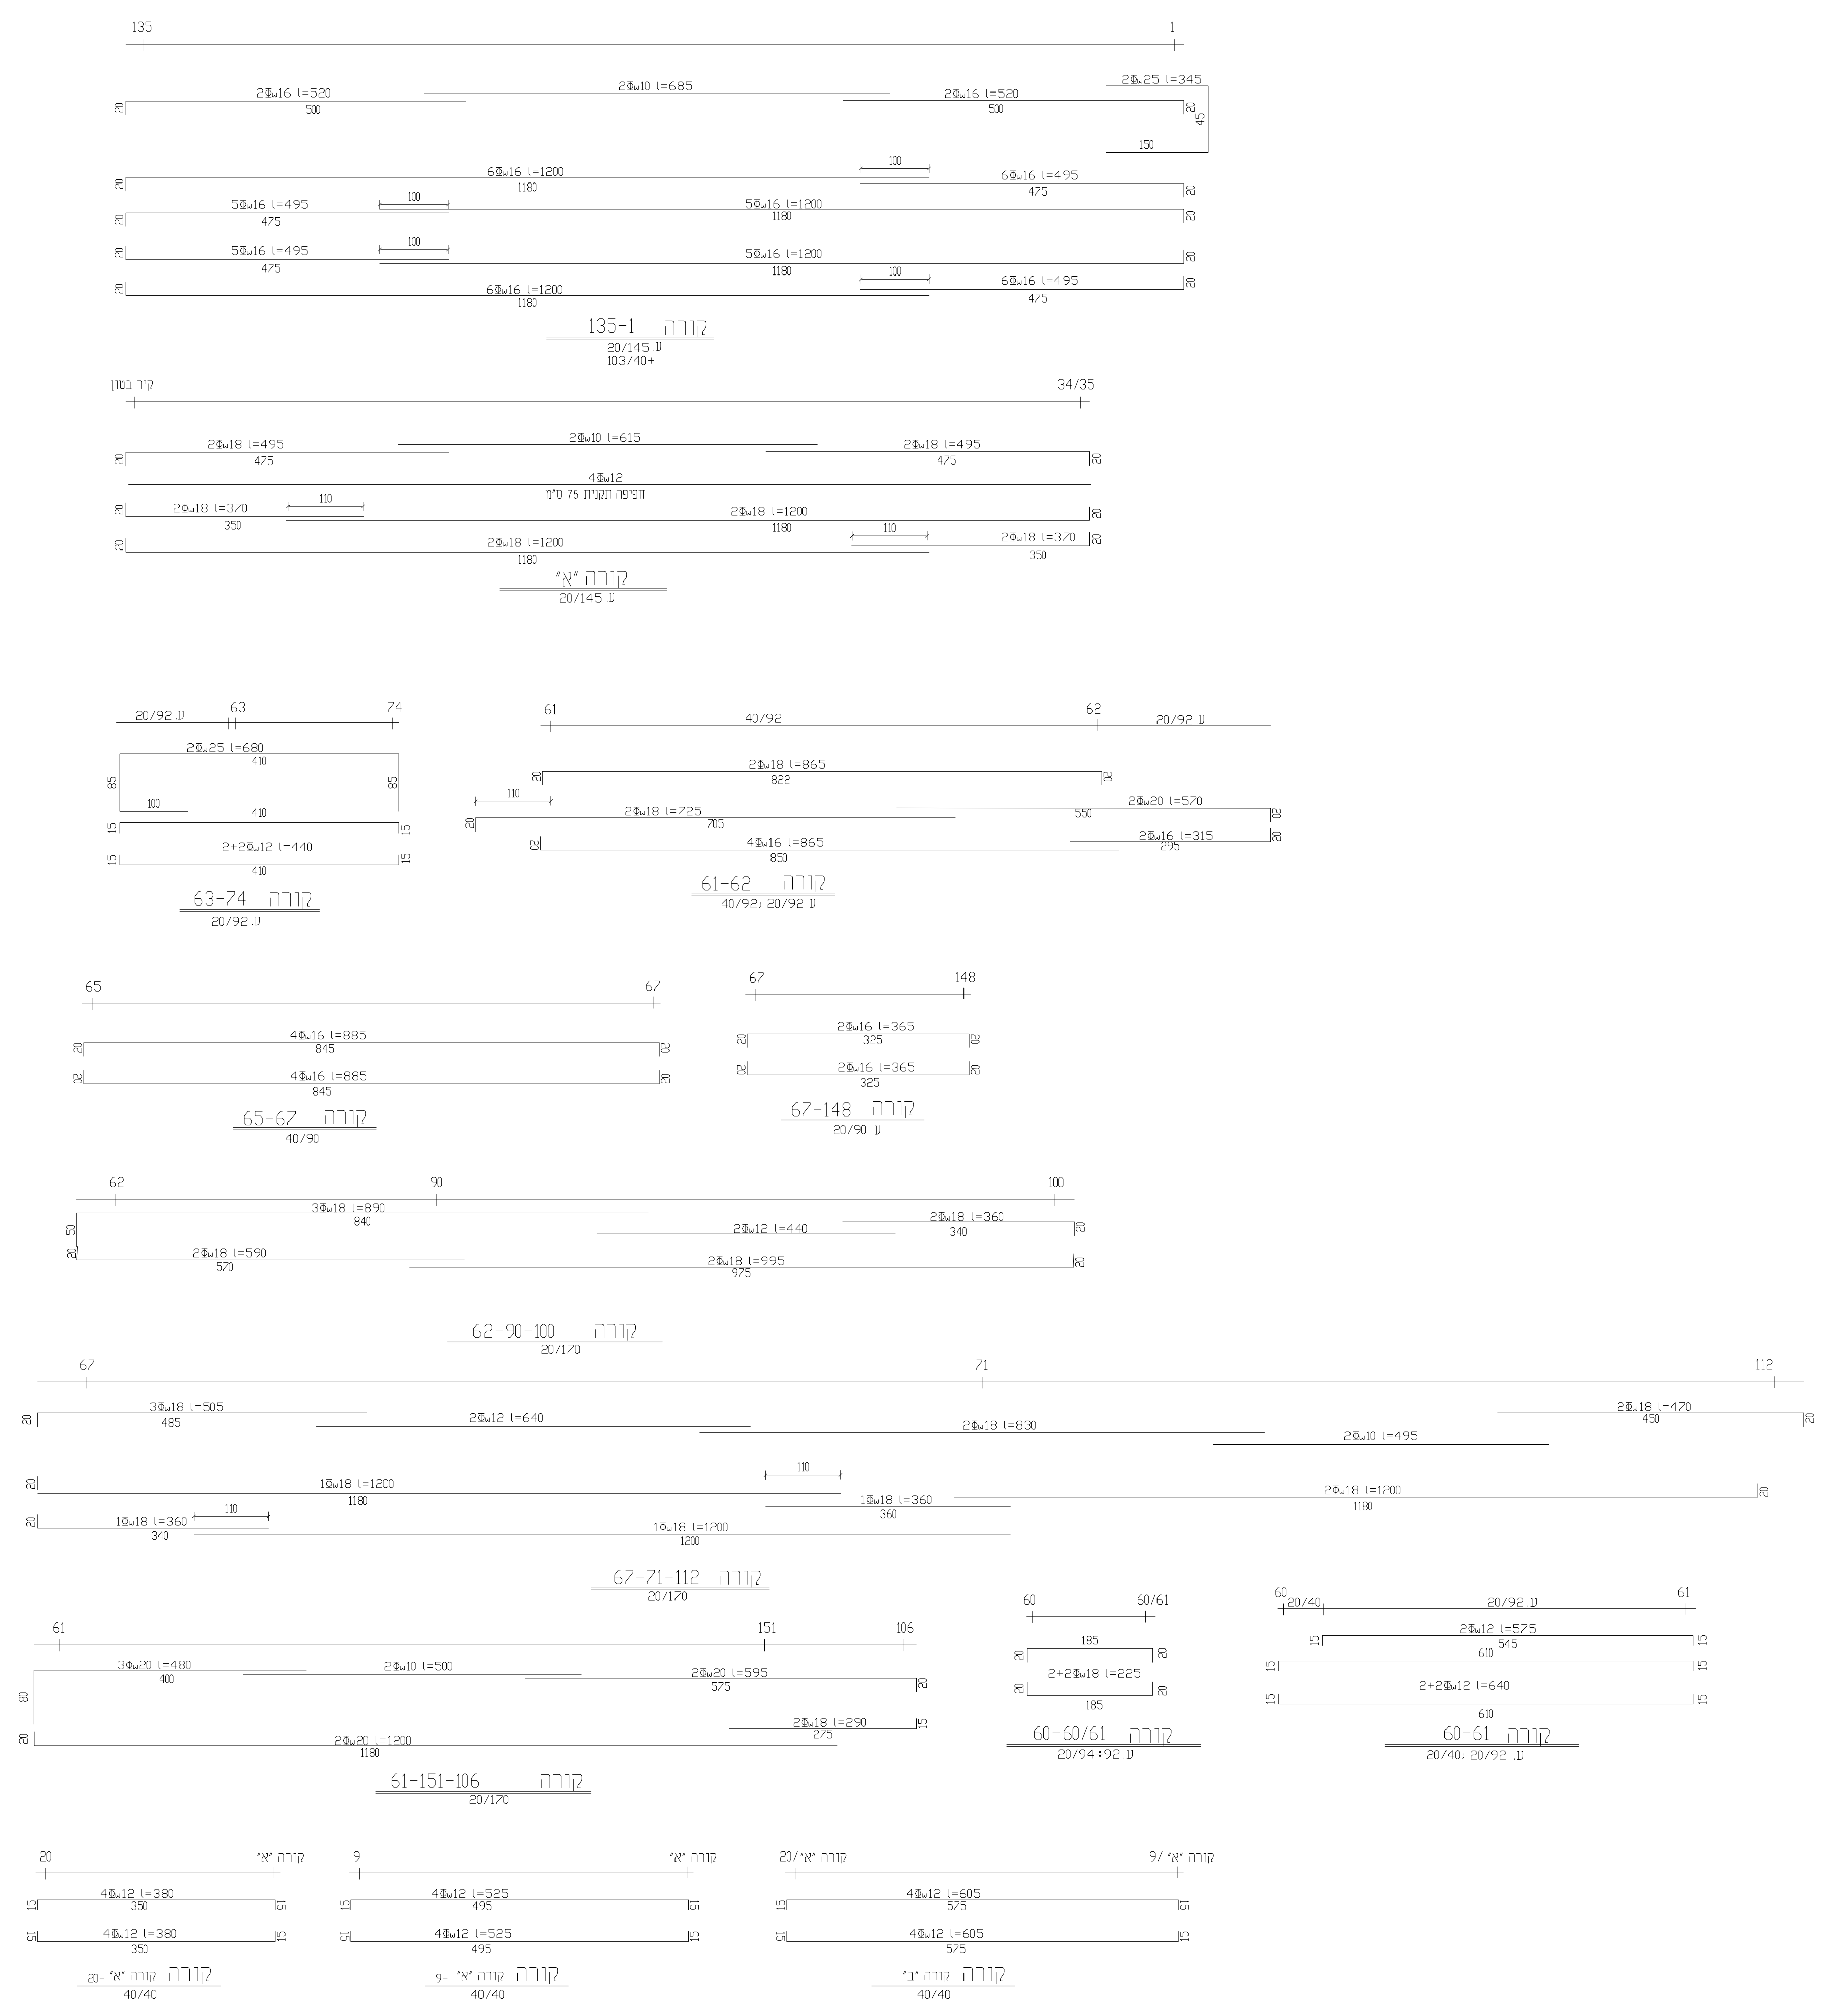

135
1
2Φw16 l=520
2Φw10 l=685
2Φw25 l=345
6Φw16 l=1200
6Φw16 l=495
5Φw16 l=495
5Φw16 l=1200
קורה 135-1
ע. 20/145
+103/40
קיר בטון
34/35
2Φw18 l=495
2Φw10 l=615
4Φw12
חפיפה תקנית 75 ס"מ
2Φw18 l=370
2Φw18 l=1200
קורה "א"
ע. 20/145
2Φw25 l=680
2+2Φw12 l=440
קורה 63-74
ע. 20/92
2Φw18 l=865
2Φw18 l=725
2Φw20 l=570
4Φw16 l=865
2Φw16 l=315
קורה 61-62
ע. 40/92; 20/92
4Φw16 l=885
קורה 65-67
40/90
2Φw16 l=365
קורה 67-148
ע. 20/90
3Φw18 l=890
2Φw12 l=440
2Φw18 l=360
2Φw18 l=590
2Φw18 l=995
קורה 62-90-100
20/170
3Φw18 l=505
2Φw12 l=640
2Φw18 l=830
2Φw18 l=470
2Φw10 l=495
1Φw18 l=1200
1Φw18 l=360
2Φw18 l=1200
קורה 67-71-112
20/170
3Φw20 l=480
2Φw10 l=500
2Φw20 l=595
2Φw18 l=290
2Φw20 l=1200
קורה 61-151-106
20/170
2+2Φw18 l=225
קורה 60-60/61
ע. 20/94÷92
2Φw12 l=575
2+2Φw12 l=640
קורה 60-61
ע. 20/40; 20/92
4Φw12 l=380
קורה 20-קורה "א"
40/40
4Φw12 l=525
קורה 9-קורה "א"
40/40
4Φw12 l=605
קורה קורה "ב"
40/40

הערות:
1. טיב הבטון ב-30 סוג ברזל Fe-500.
2. דרגת חשיפת הבטון - 4
3. הקבלן אחראי למידות . במקרה של טעות או אי-התאמה יש להודיע למתכנן.
4. יש לקרוא תכנית זאת עם כל שאר התכניות אדר', קונס', תכנית הגשה לשם בצוע פרטי ממ"ד, ולשם קביעת מדות ומפלסים עפ"י ההיתר. יש לעבוד עם תכנית הגשה מאושרת ע"י הרשות.
5. יש לקרוא תכניות זאת ביחד עם תכניות של כל היועצים

הקבלן אחראי למידות על כל טעות או אי התאמה יש להודיע למתכנן.

תפוצה:

מס' מהדורה	תאריך	אדר'	קונסט'	חשמל	אינס'	פיקוח	מפקח	קבלן	
	08.06.20								

שינויים ותוספות :

מהדורה : 1

○ לעיון ○ לאישור ● לבצוע ○ למכרז

י. פינטו - מהנדס בנין
רח' צה"ל 29 אשקלון 78593 ת.ד. 5171
טל':08-6722233 פקס: 08-6724912

שם פרוייקט:
מכללת אשקלון
מבנה מדע וטכנולוגיה

שם התכנית:
תינכות סלפמ 17.90 +
חתכים ופרטי זיון

שם הקובץ:	D:\MICHLALA MADAIM VE TECHNOLOGIA\OKONSTR\GAG-miflas+18.dwg		
תאריך	06.02.20	שרטט	ילנה
קנ"מ	1:20;1:50	ביקר	פינטו
מגרש	בנין	מפלס	גליון
			ק- 62